



# Zone d'installations publiques "Derrière-Ville"

Enquête publique

16.07.2015

PGA nouveau

1/2'000

Coordonnées géographiques moyennes : 540'130 / 186'800

### Légende :

- Périimètre de la modification du PGA
- Zone d'installations publiques et para-publiques (PUB)
- Secteur à prescriptions spéciales
- Zone agricole (AGR)
- Arborisation structurante existante - à maintenir
- Arborisation structurante - à créer
- Mur à protéger

### Liste des propriétaires:

No parcelle	Propriétaire(s)
60	MILLET Christophe; MILLET Olivier
61	GUILLOUD, Claude; GUILLOUD René
63	Champagne, la Commune
151	Champagne, la Commune
223	THARIN, Heidi; CHEDEL, Nicole; THARIN, Patrick
225	Fondation pour le développement du sport à Champagne
251	Champagne, la Commune
255	Champagne, la Commune
256	Champagne, la Commune
261	Champagne, la Commune


Approuvé par la Municipalité dans sa séance du : 20.08.2015  
 Le Syndic : ..... La secrétaire : *[Signature]*


Soumis à l'enquête publique du : 26.07.2015 au : 20.08.2015  
 Le Syndic : ..... La secrétaire : *[Signature]*

Adopté par le Conseil communal dans sa séance du : 19.05.2016  
 Le Président : *[Signature]* La secrétaire : *[Signature]*

Approuvé préalablement par le Département compétent  
 Lausanne, le 13.09.2018  
 La Cheffe du Département : .....

Mis en vigueur, le 13.09.2018  
*[Signature]*

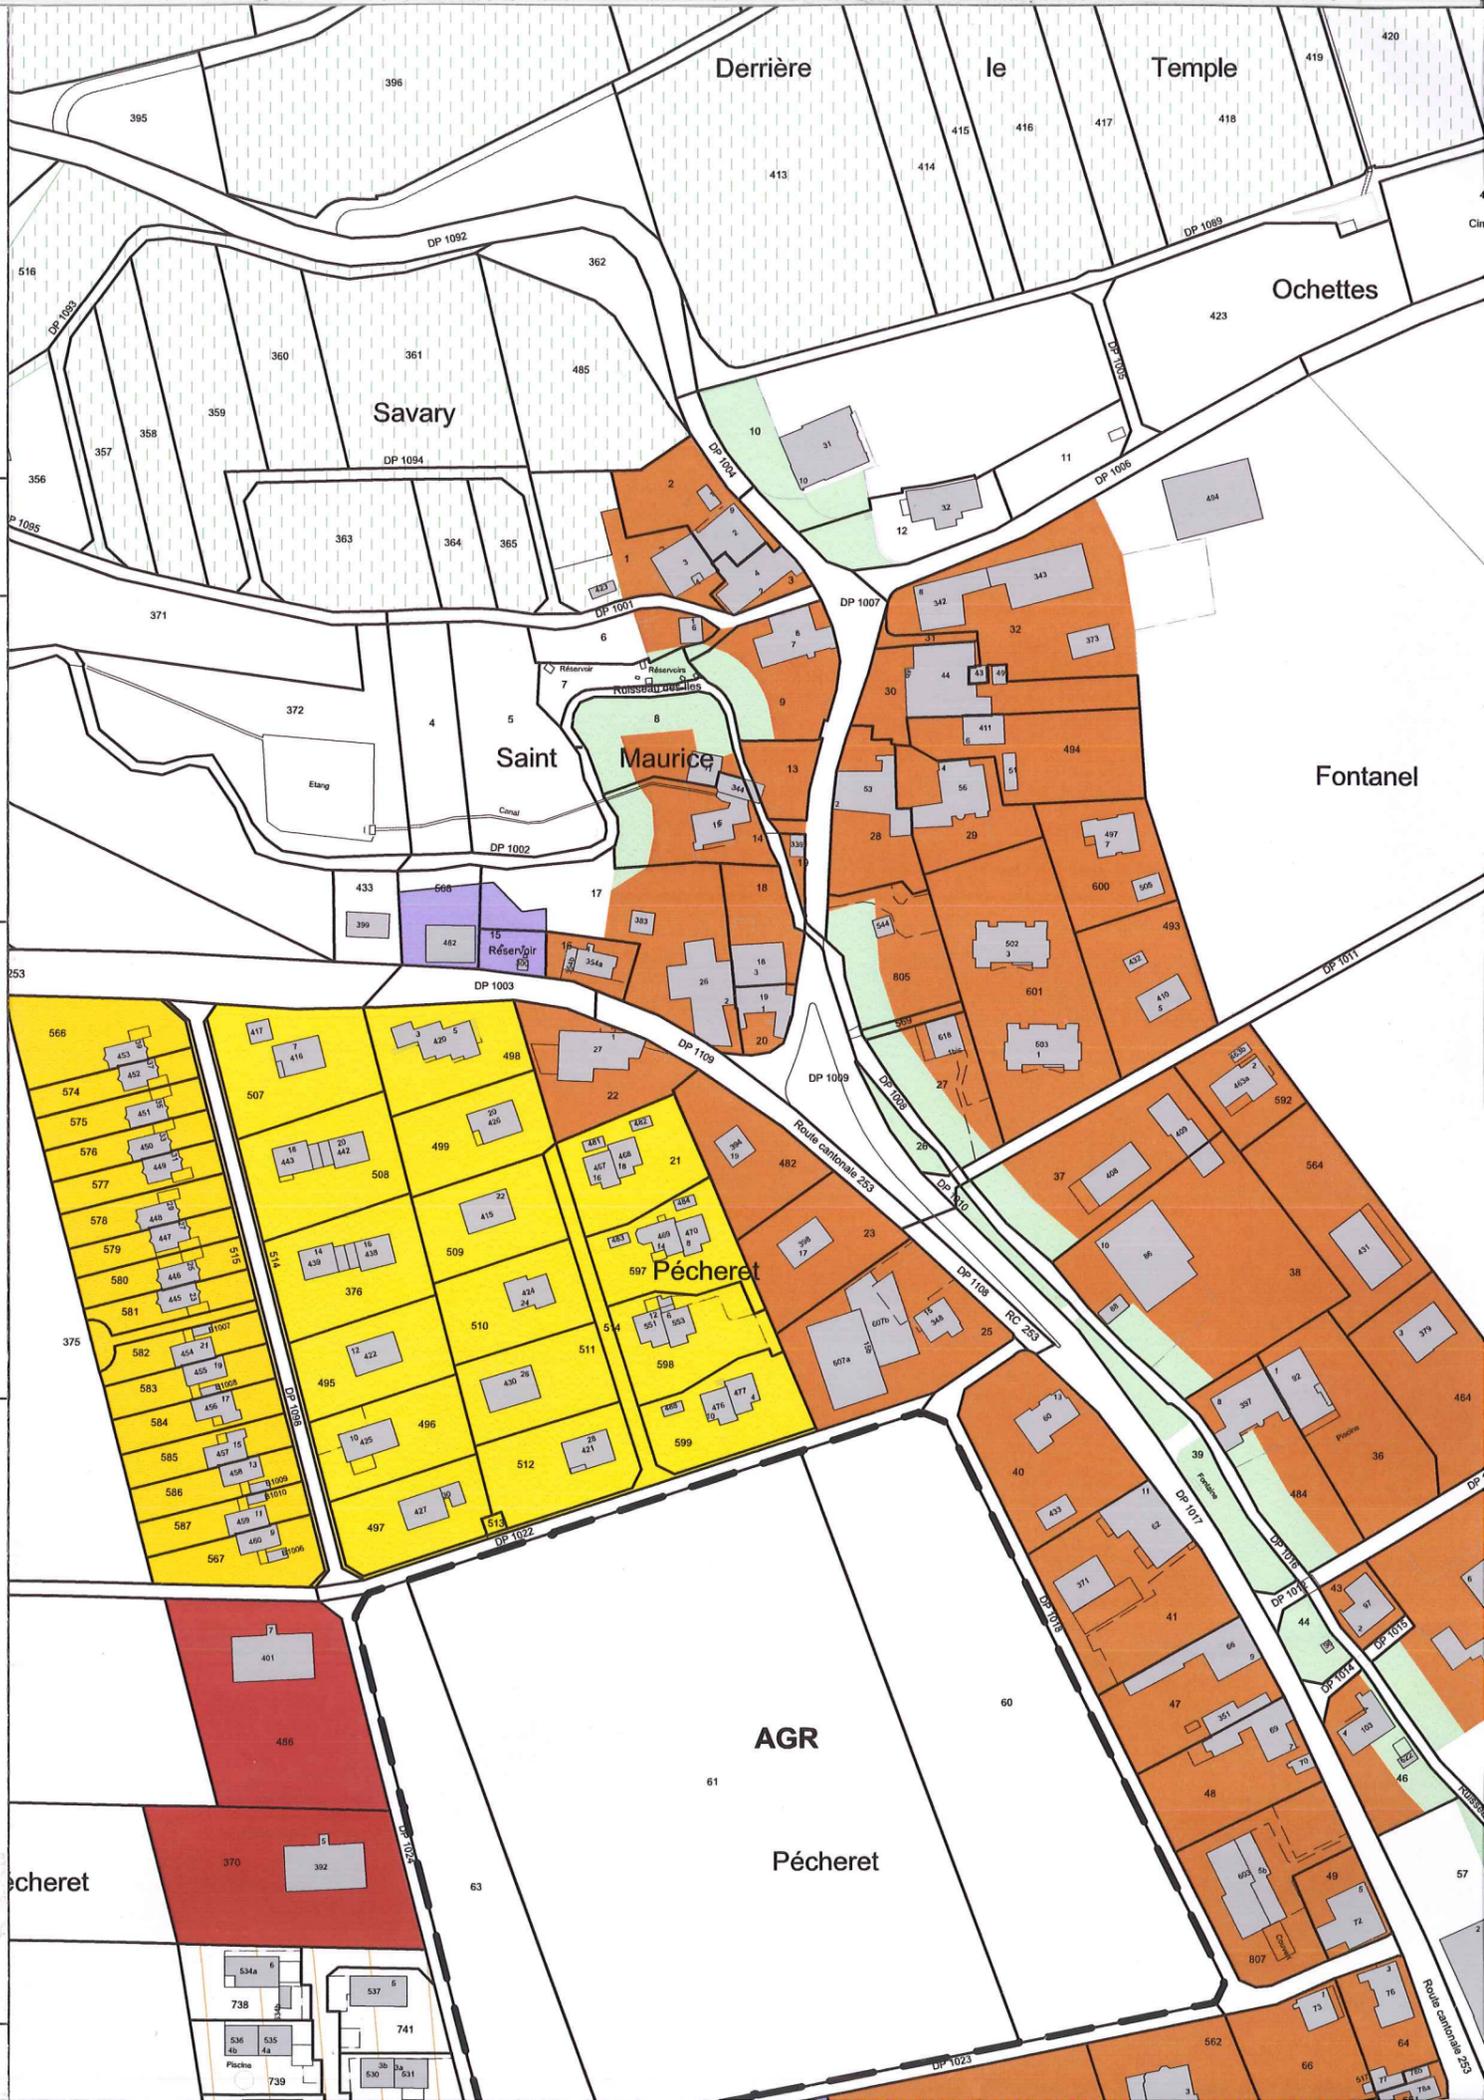

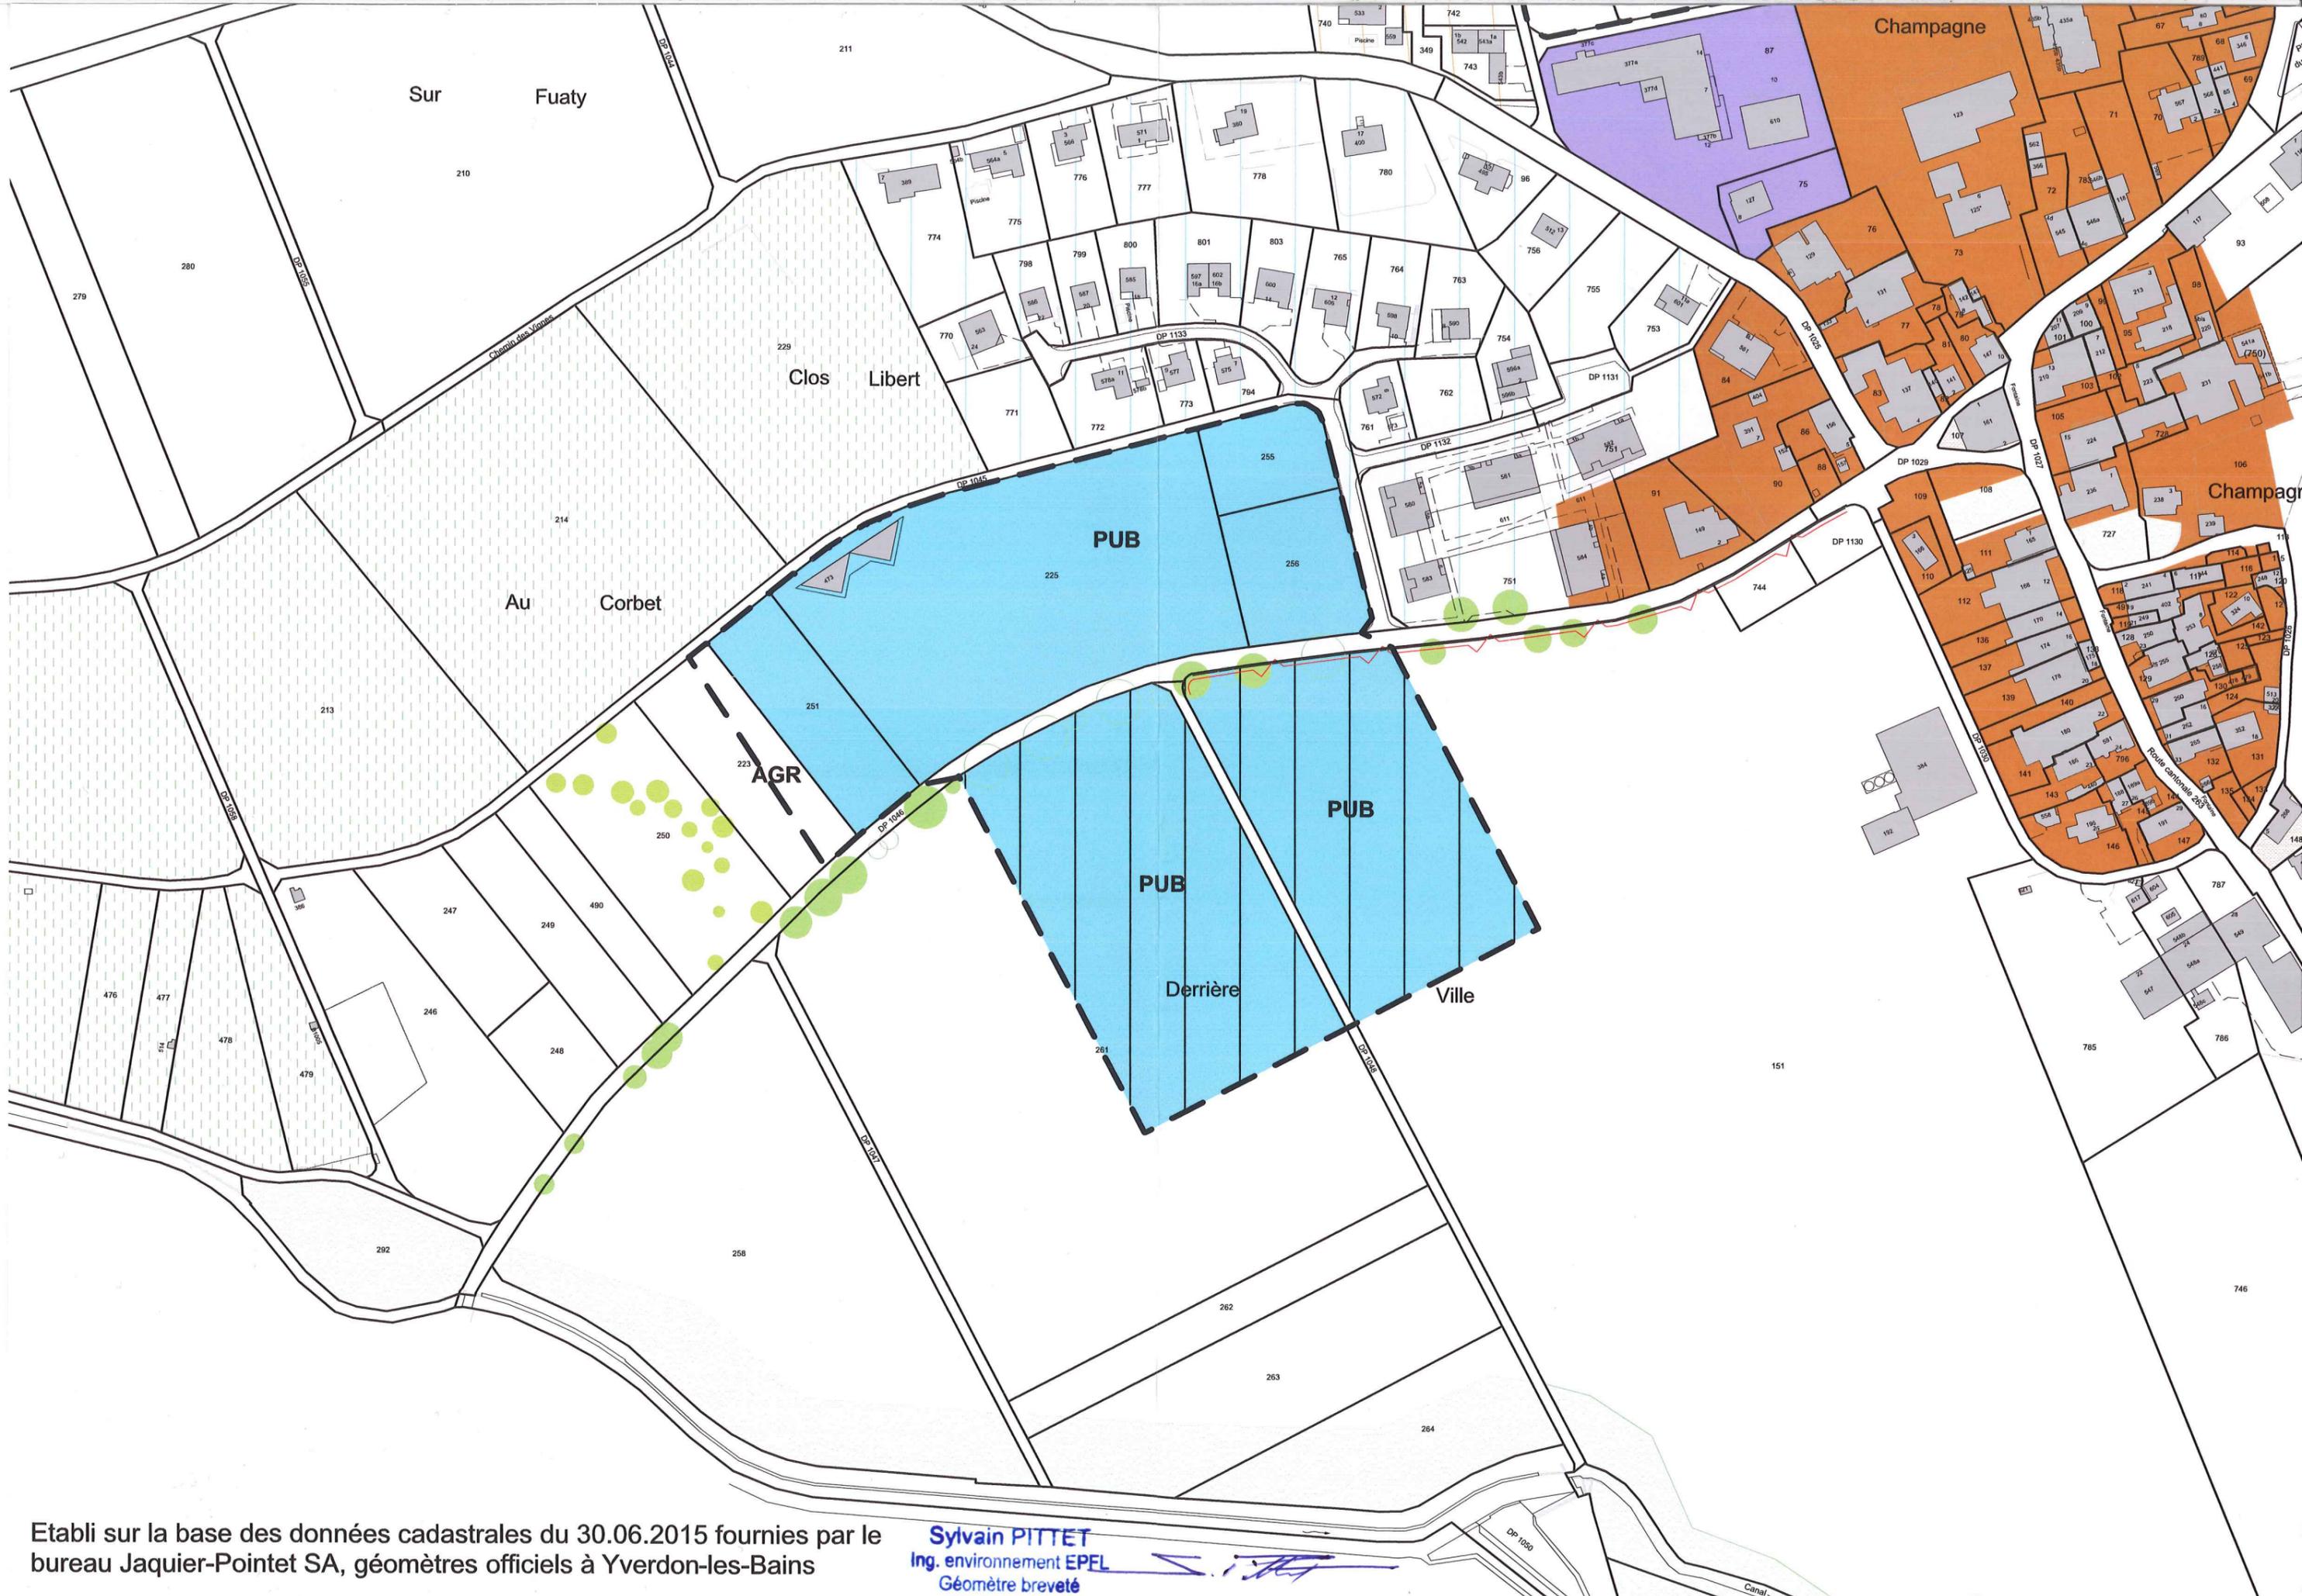

Etabli sur la base des données cadastrales du 30.06.2015 fournies par le bureau Jaquier-Pointet SA, géomètres officiels à Yverdon-les-Bains

Sylvain PITTET  
Ing. environnement EPFL  
Géomètre breveté