

Grande salle

Présentation :

Fabian Gagnebin, Syndic – urbanisme

Didier Crausaz, municipal - bâtiment



Parcelle 57



_plan Masse

1:500

AFFECTATION PROPOSÉE

SS

Parking	39 pl
Caves/Technique	145 m²

RDC

Activité 1	128 m²
Activité 2	113 m²
Activité 3	297 m²

R+I

Grande Salle	297 m²
--------------	--------


PARKING PROTÉGÉS

Ville + Activités	14 pl
-------------------	-------

SOMMES

Logements protégés	2 pl
TOTAL	274 m²

Projet

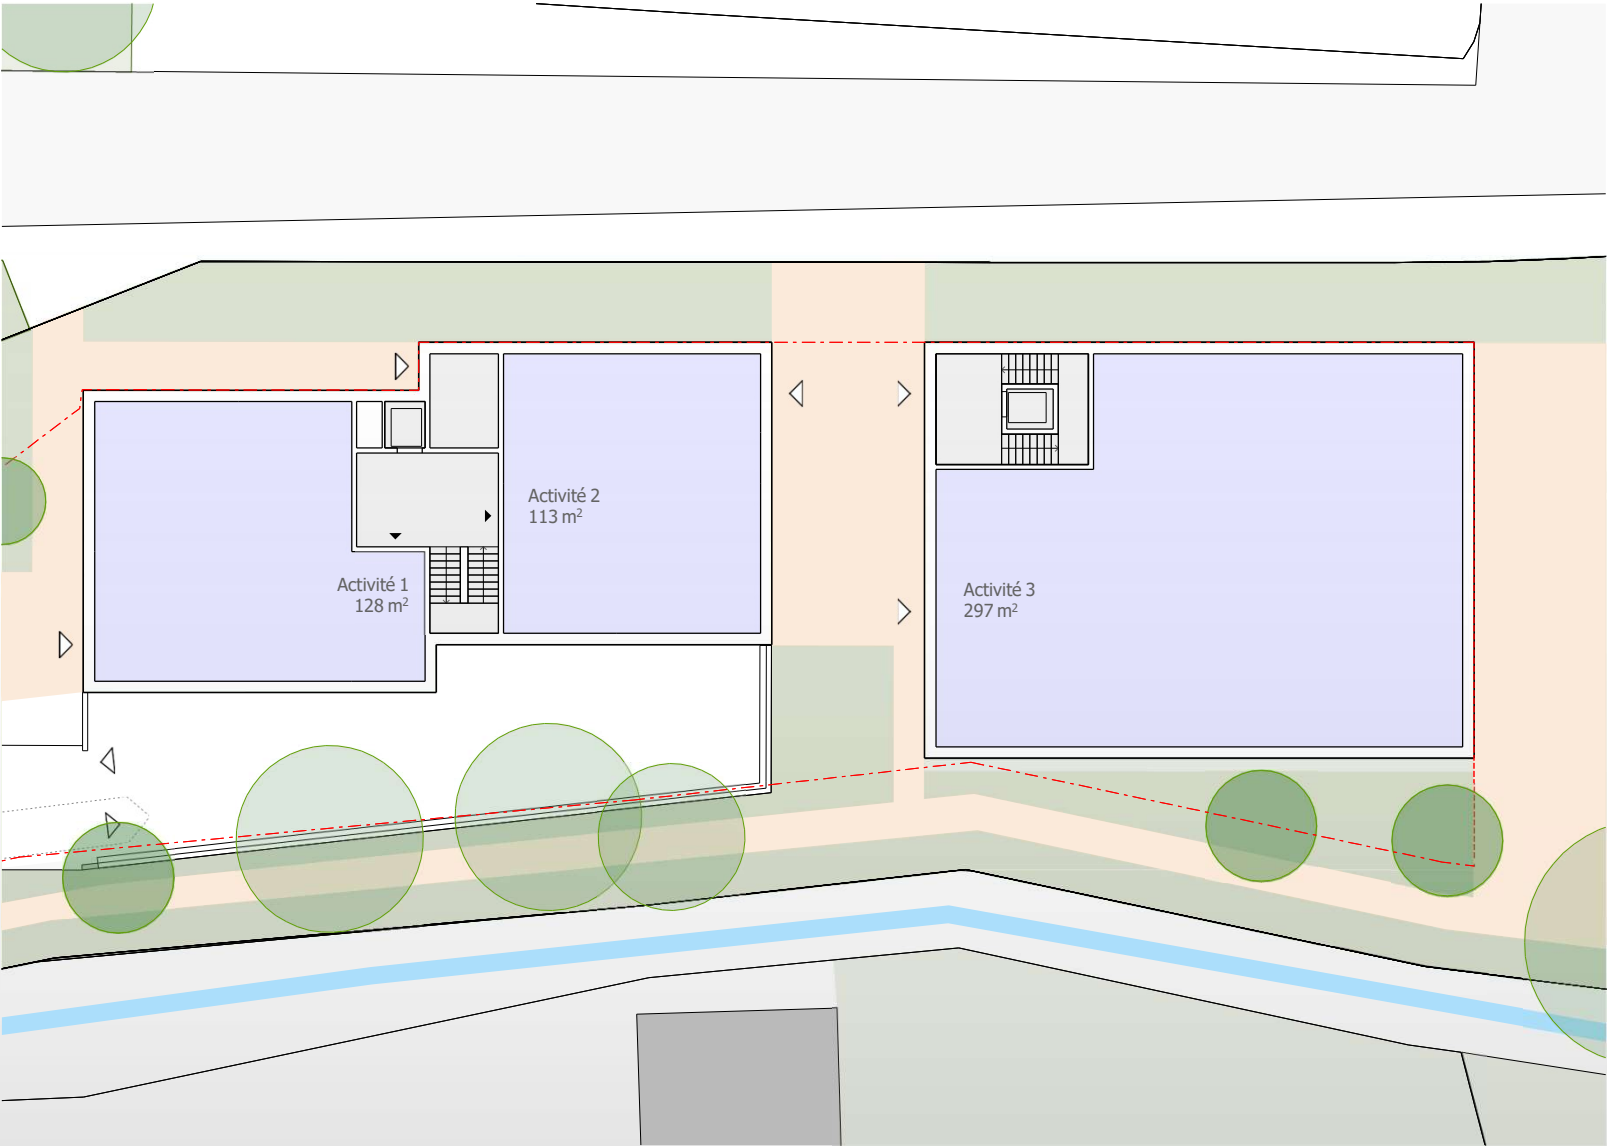


RÉAFFECTATION PROPOSÉE

Activité 1	128 m²
Activité 2	113 m²
Activité 3	297 m²

_plan RDC

1:200


Projet

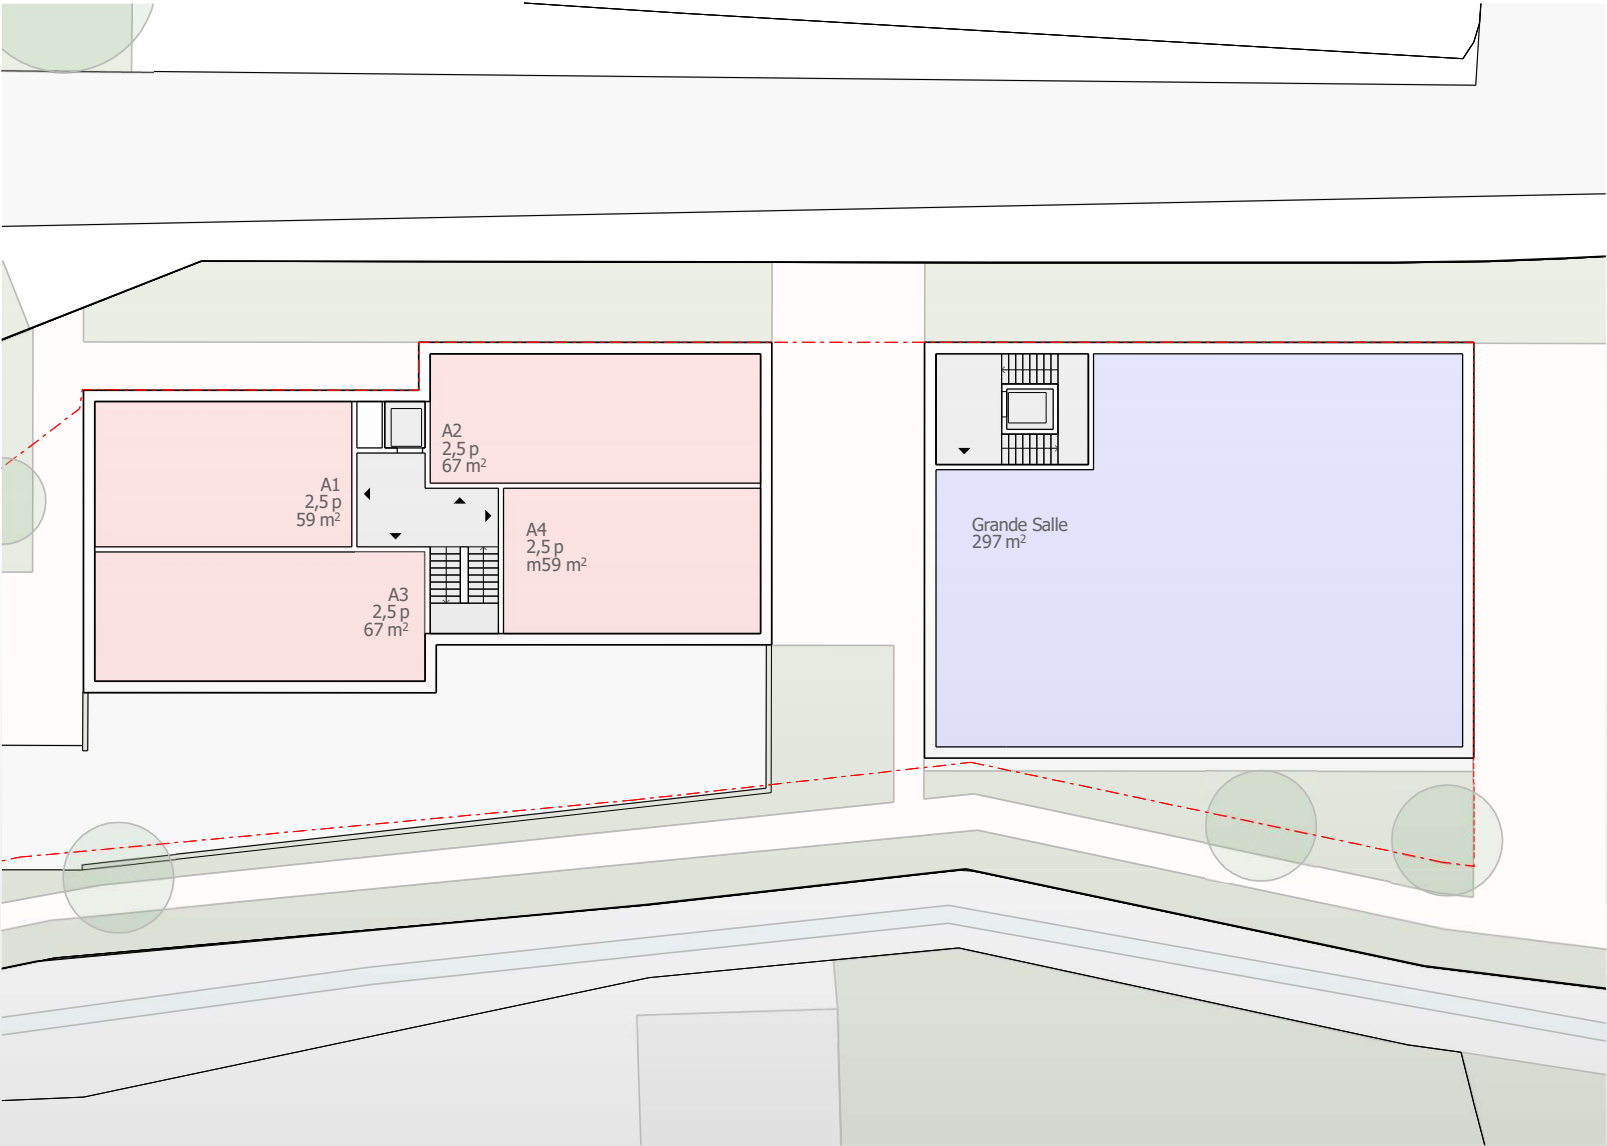

RÉAFFECTATION PROPOSÉE

Grande Salle	297 m ²
Appartement 1 - 2,5p	59 m ²
Appartement 2 - 2,5p	67 m ²
Appartement 3 - 2,5p	67 m ²
Appartement 4 - 2,5p	59 m ²

Projet

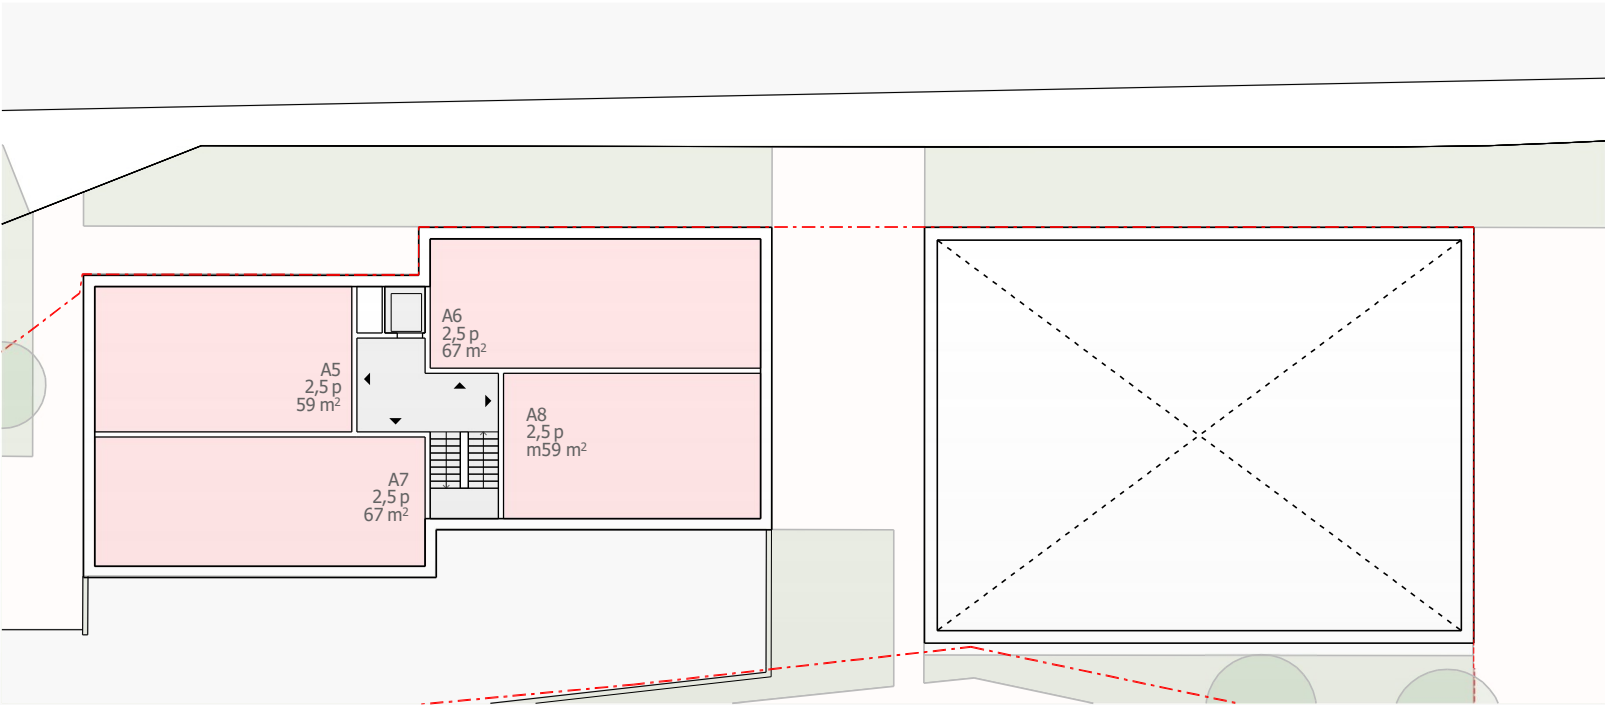

_plan Combles

1:200

RÉAFFECTATION PROPOSÉE - COMBLES


Appartement 5 - 2,5p	59 m²
Appartement 6 - 2,5p	67 m²
Appartement 7 - 2,5p	67 m²
Appartement 8 - 2,5p	59 m²

RÉAFFECTATION PROPOSÉE - SOUS-SOL

Stockage	78 m²
Technique	67 m²

PARKING


Logements	6 pl
Visiteurs	1 pl
Grande salle	30 pl
PMR	2 pl
TOTAL	39 pl

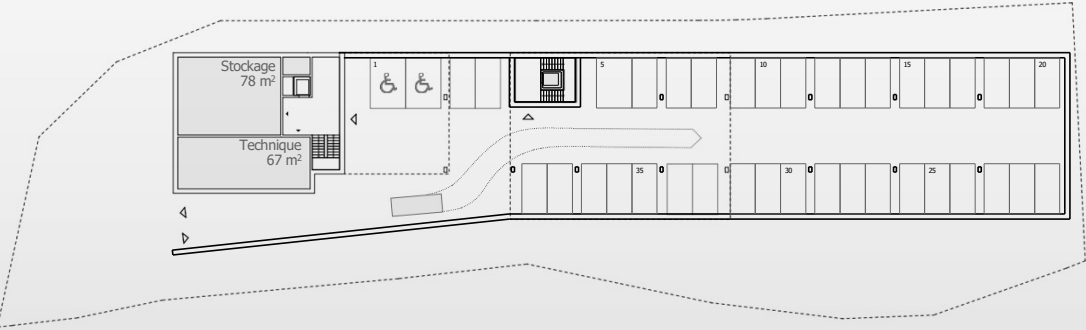

_plan Sous-sol

1:500

La Grande Salle - un espace polyvalent

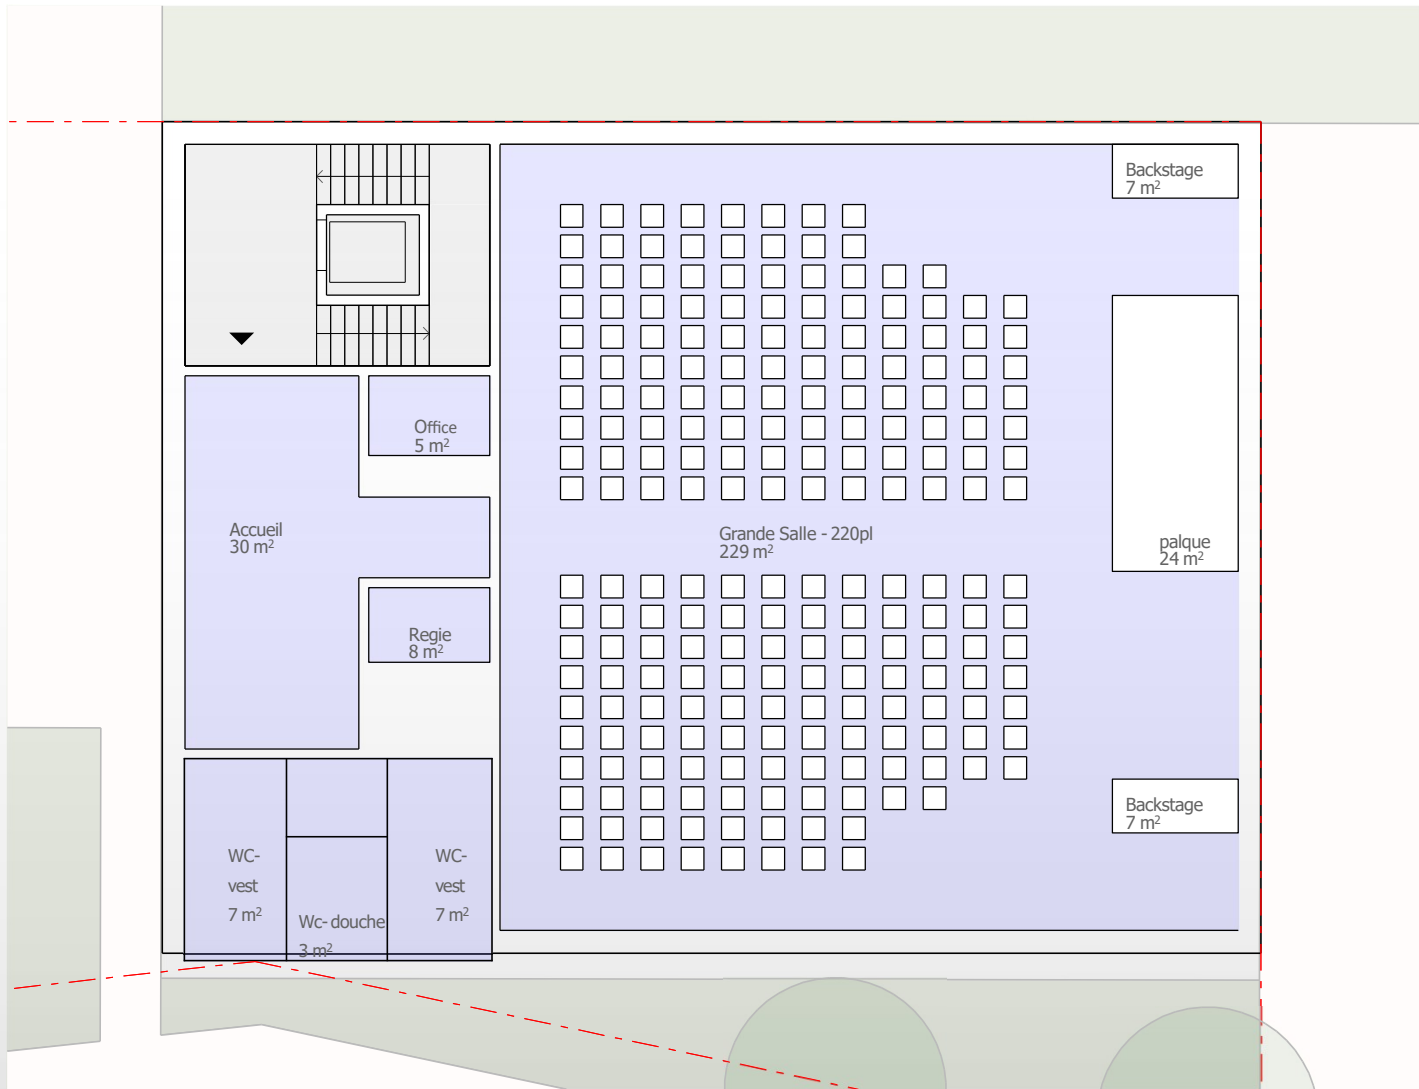

RÉAFFECTATION PROPOSÉE

Grande salle* - 220pl	230 m²
Accueil - Attente	30 m²
Office	5 m²
Regie	8 m²
WC h/f/PMR	20 m²

* Possibilité de prévoir du stockage supplémentaire en sous-sol

La Grande Salle - un espace polyvalent




RÉAFFECTATION PROPOSÉE

Coworking - 16pl	230 m²
Accueil - Attente	30 m²
Reprographie	5 m²
Stockage*	8 m²
WC h/f/PMR	20 m²

* Possibilité de prévoir du stockage supplémentaire en sous-sol

La Grande Salle - un espace polyvalent

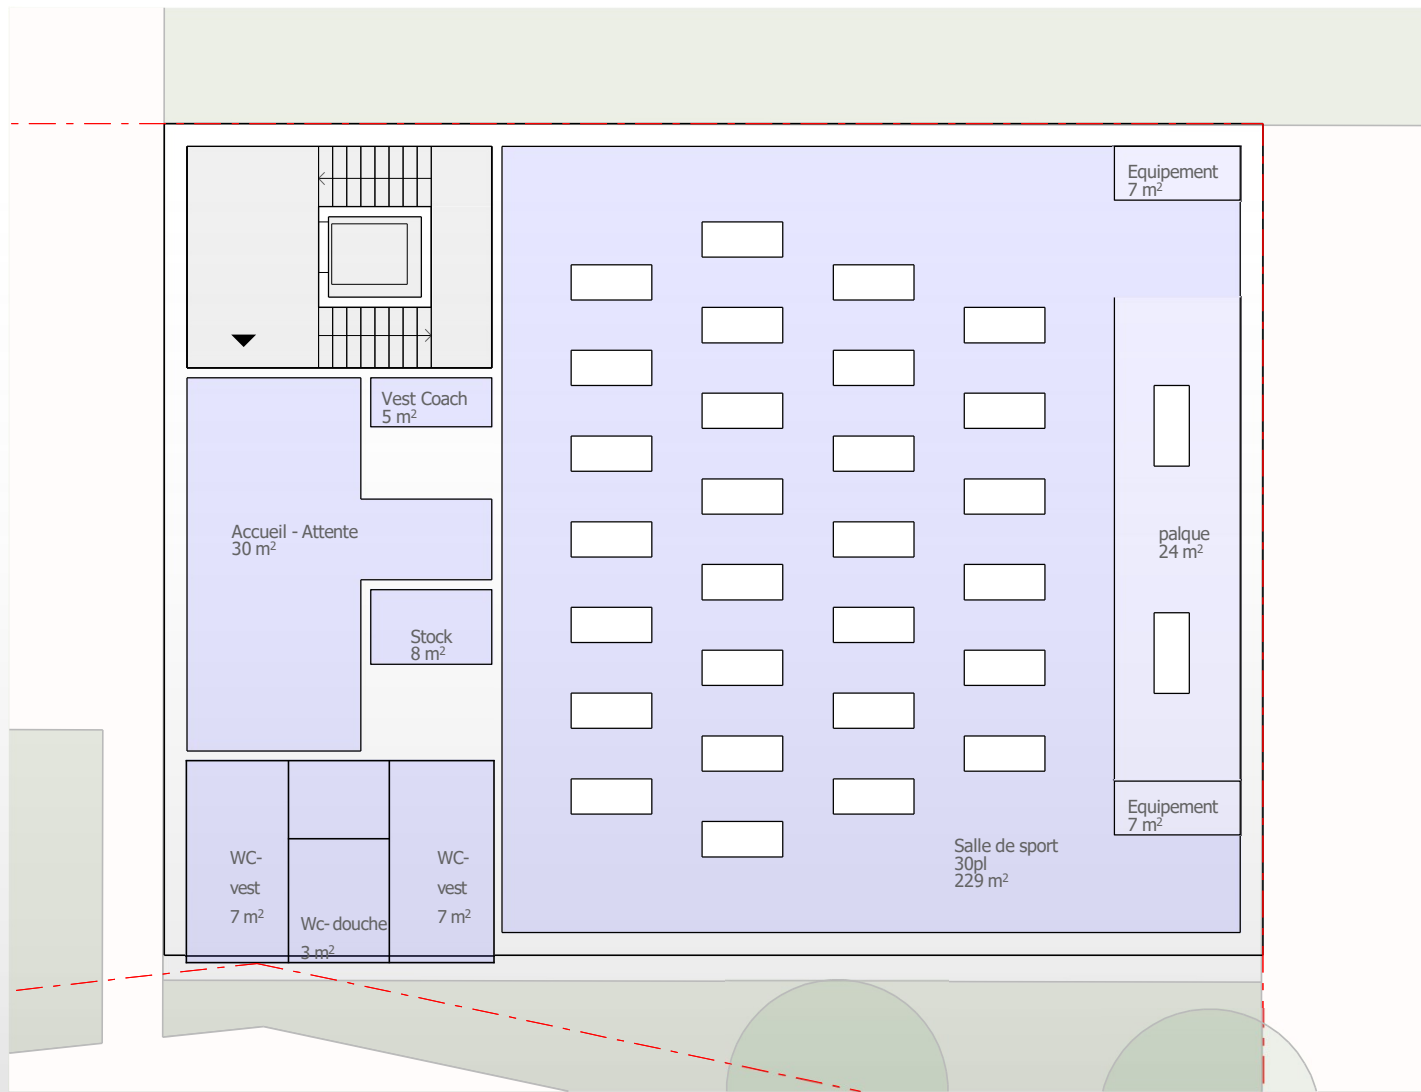

RÉAFFECTATION PROPOSÉE


Salle de sport collectif - 30 pl	230 m²
Accueil - Attente	30 m²
Vestiaire coach	5 m²
Stockage*	8 m²
WC+Vestiaires	20 m²

* Possibilité de prévoir du stockage supplémentaire en sous-sol

Images



Images

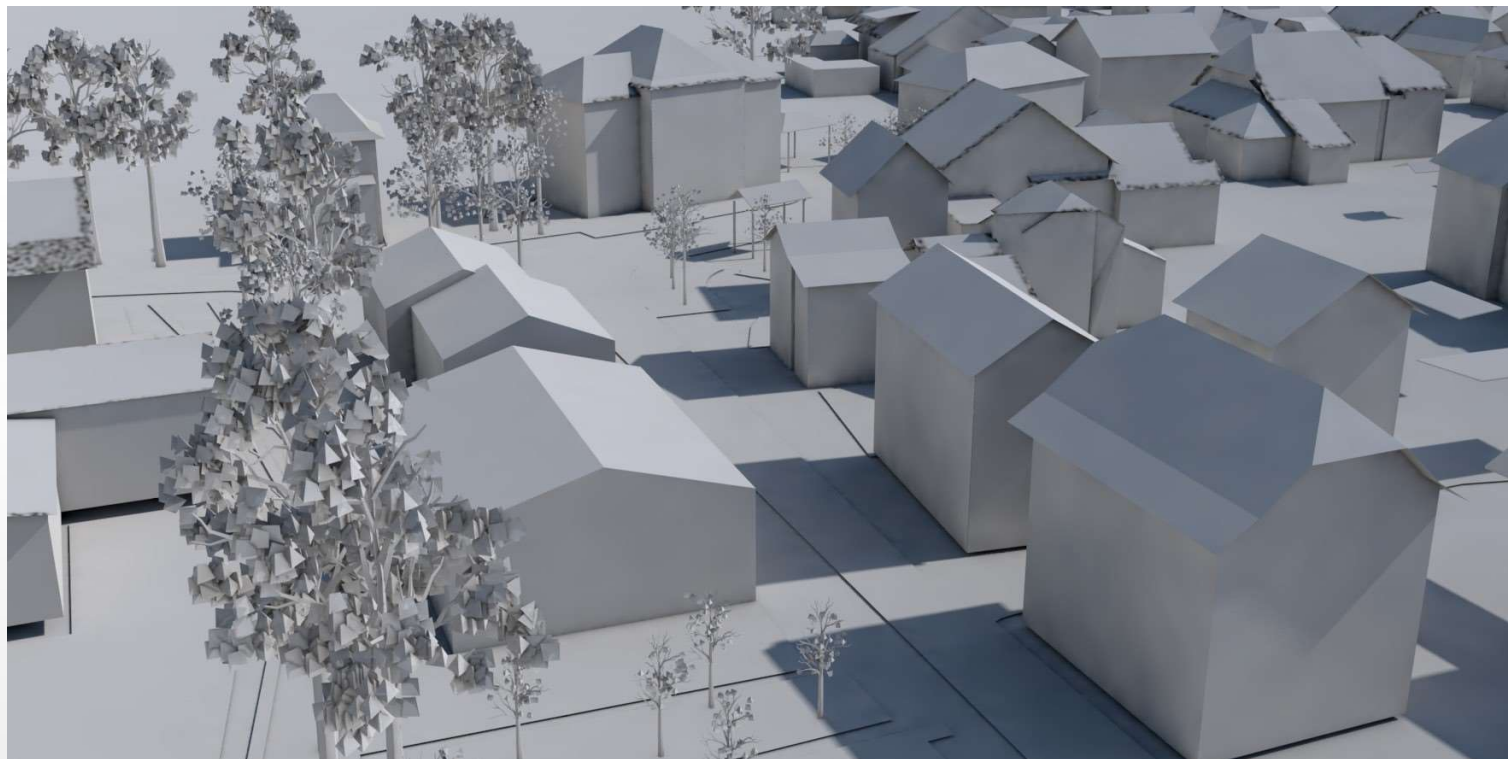

Nos moyens de communications :

- **Tous-ménages**
- **Conseil communal**
- **Mises à l'enquête**
- **Bulle Champagnouse**
- **www.champagne.ch**

Merci pour votre attention