





Robert Zünd, *Der Eichenwald*, 1882, Öl auf Leinwand

02 MARS 2023
CENTRE SCOLAIRE ET SPORTIF DE CHAMPAGNE



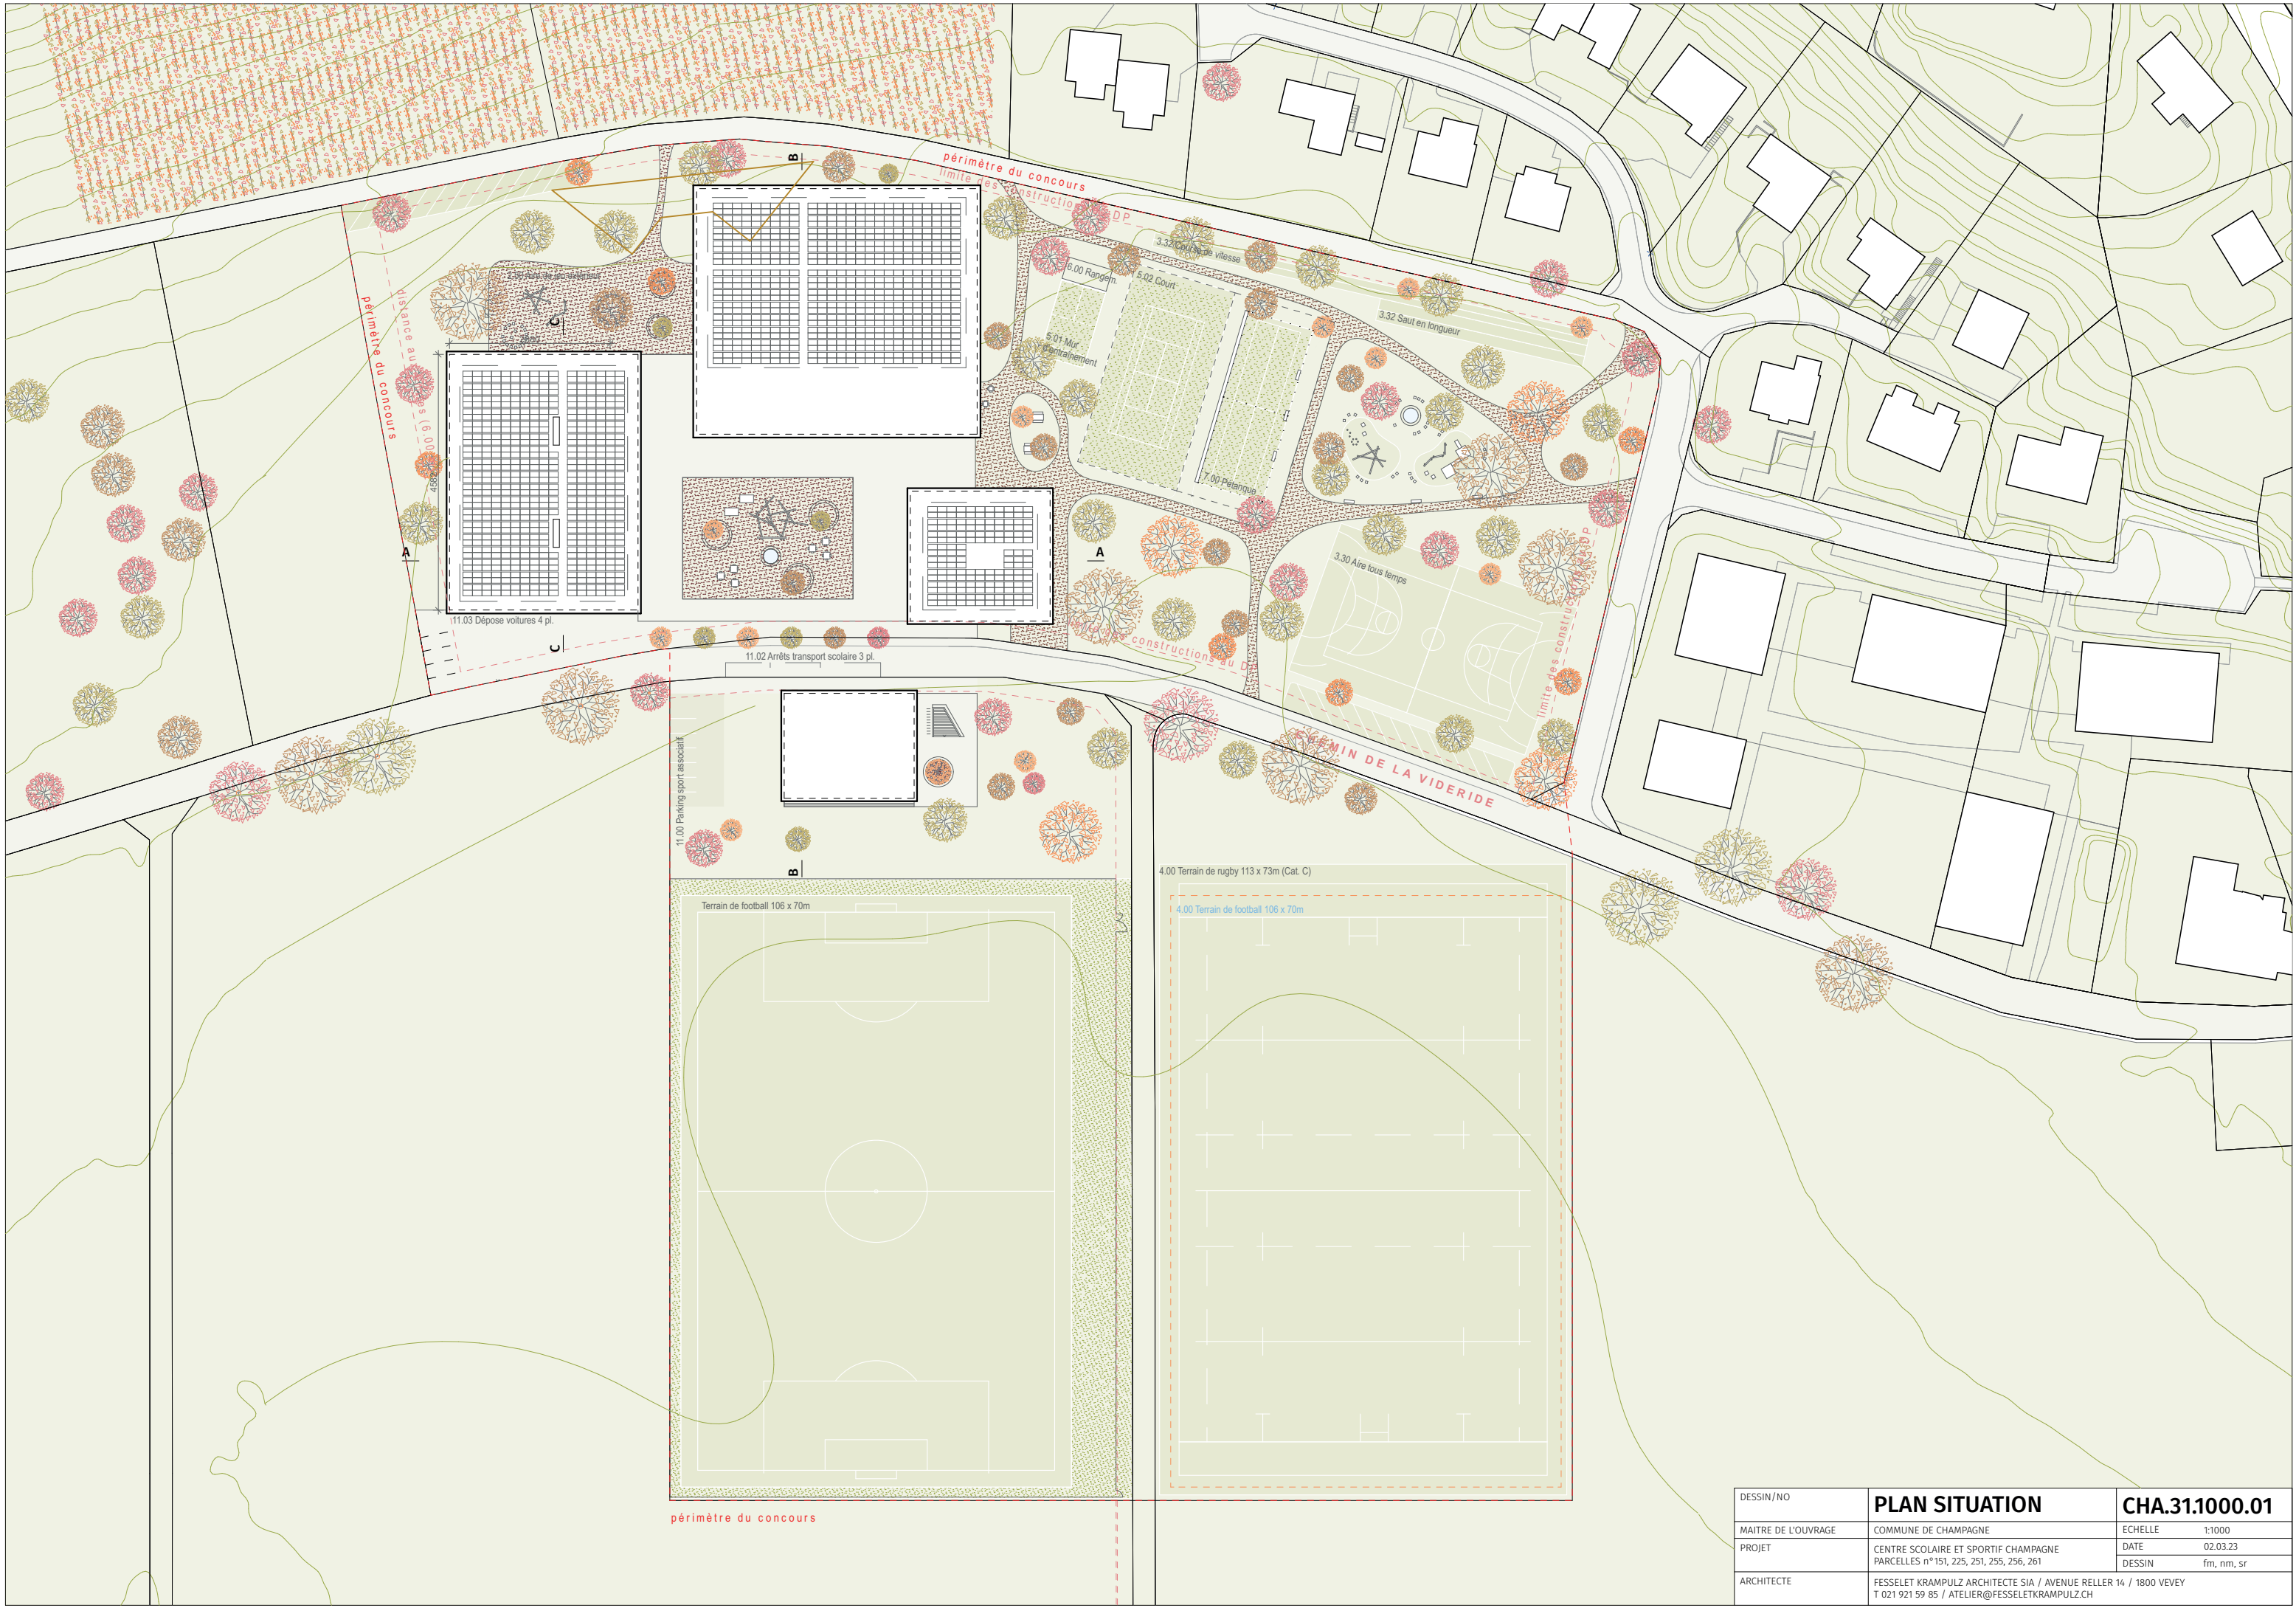


DESSIN/NO	PLAN SITUATION	CHA.31.1000.01
MAITRE DE L'OUVRAGE	COMMUNE DE CHAMPAGNE	EHELLE 1:1000
PROJET	CENTRE SCOLAIRE ET SPORTIF CHAMPAGNE PARCELLES n°151, 225, 251, 255, 256, 261	DATE 02.03.23 DESSIN fm, nm, sr
ARCHITECTE	FESSELET KRAMPULZ ARCHITECTE SIA / AVENUE RELLER 14 / 1800 VEVEY T 021 921 59 85 / ATELIER@FESSELETKRAMPULZ.CH	

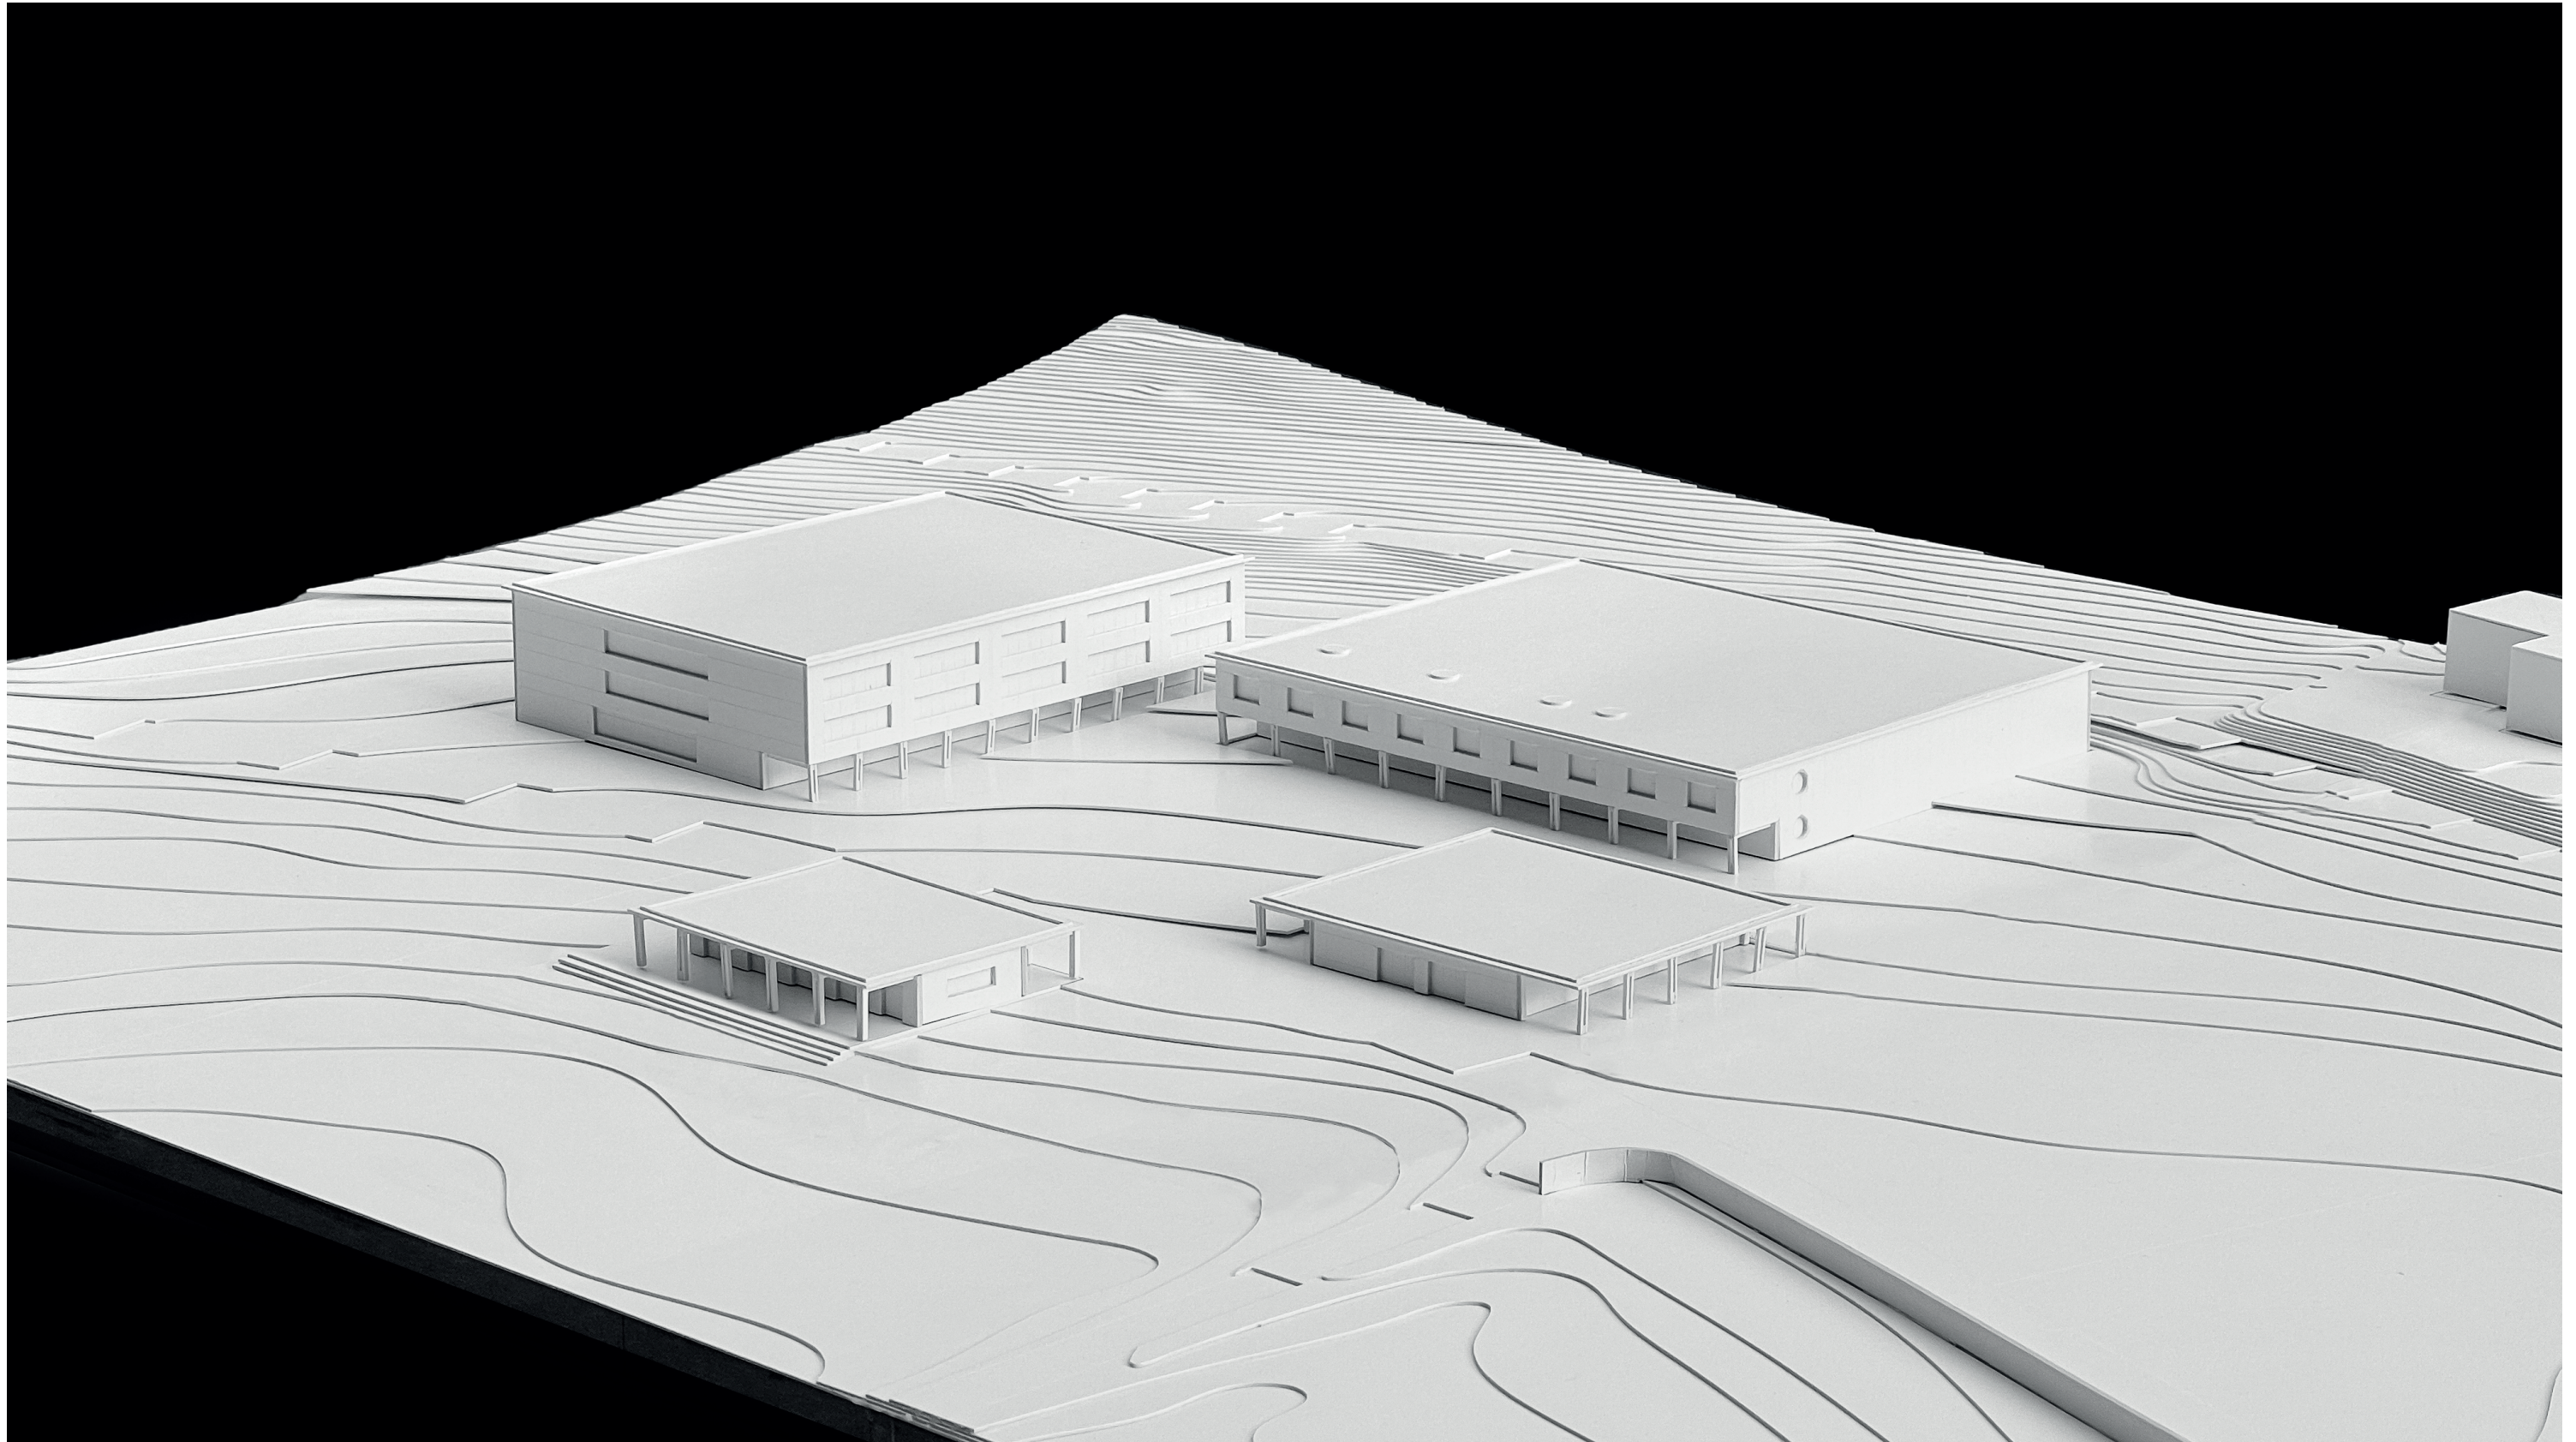






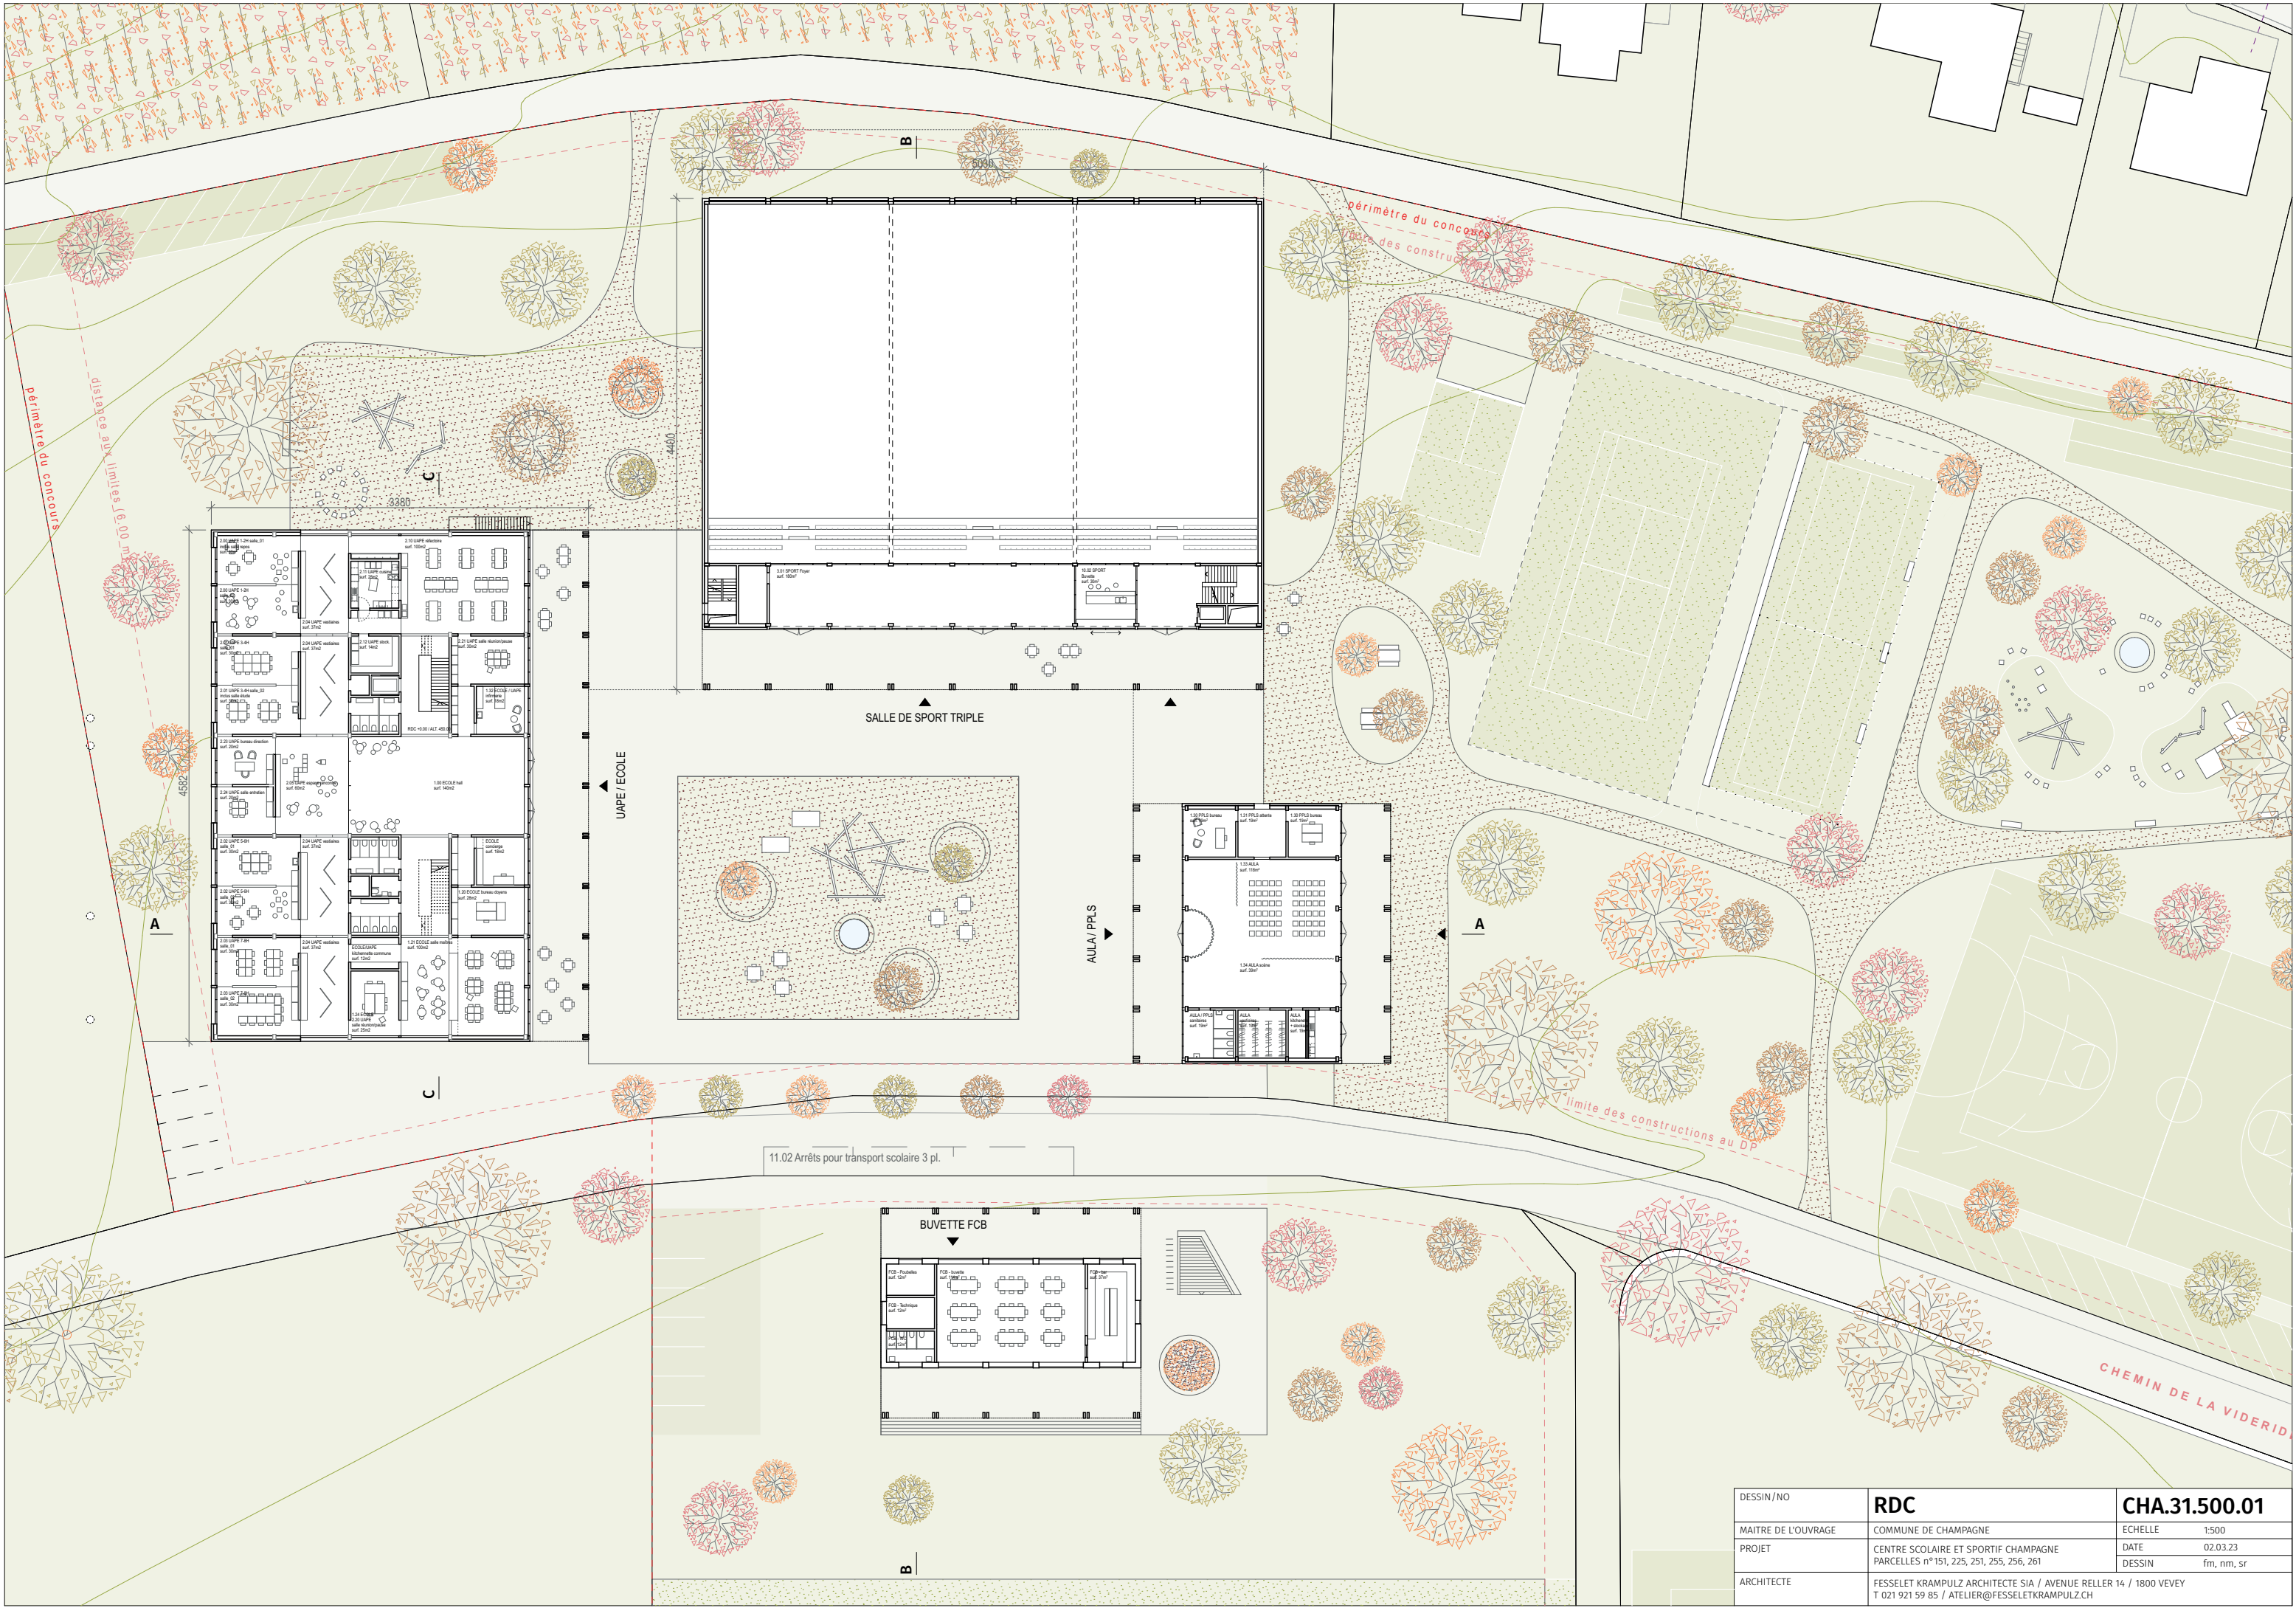


DESSIN/NO	RDC	CHA.31.500.01
MAITRE DE L'OUVRAGE	COMMUNE DE CHAMPAGNE	ECHELLE 1:500
PROJET	CENTRE SCOLAIRE ET SPORTIF CHAMPAGNE PARCELLES n°151, 225, 251, 255, 256, 261	DATE 02.03.23
ARCHITECTE	FESSELET KRAMPULZ ARCHITECTE SIA / AVENUE RELLER 14 / 1800 VEVEY T 021 921 59 85 / ATELIER@FESSELETKRAMPULZ.CH	DESSIN fm, nm, sr

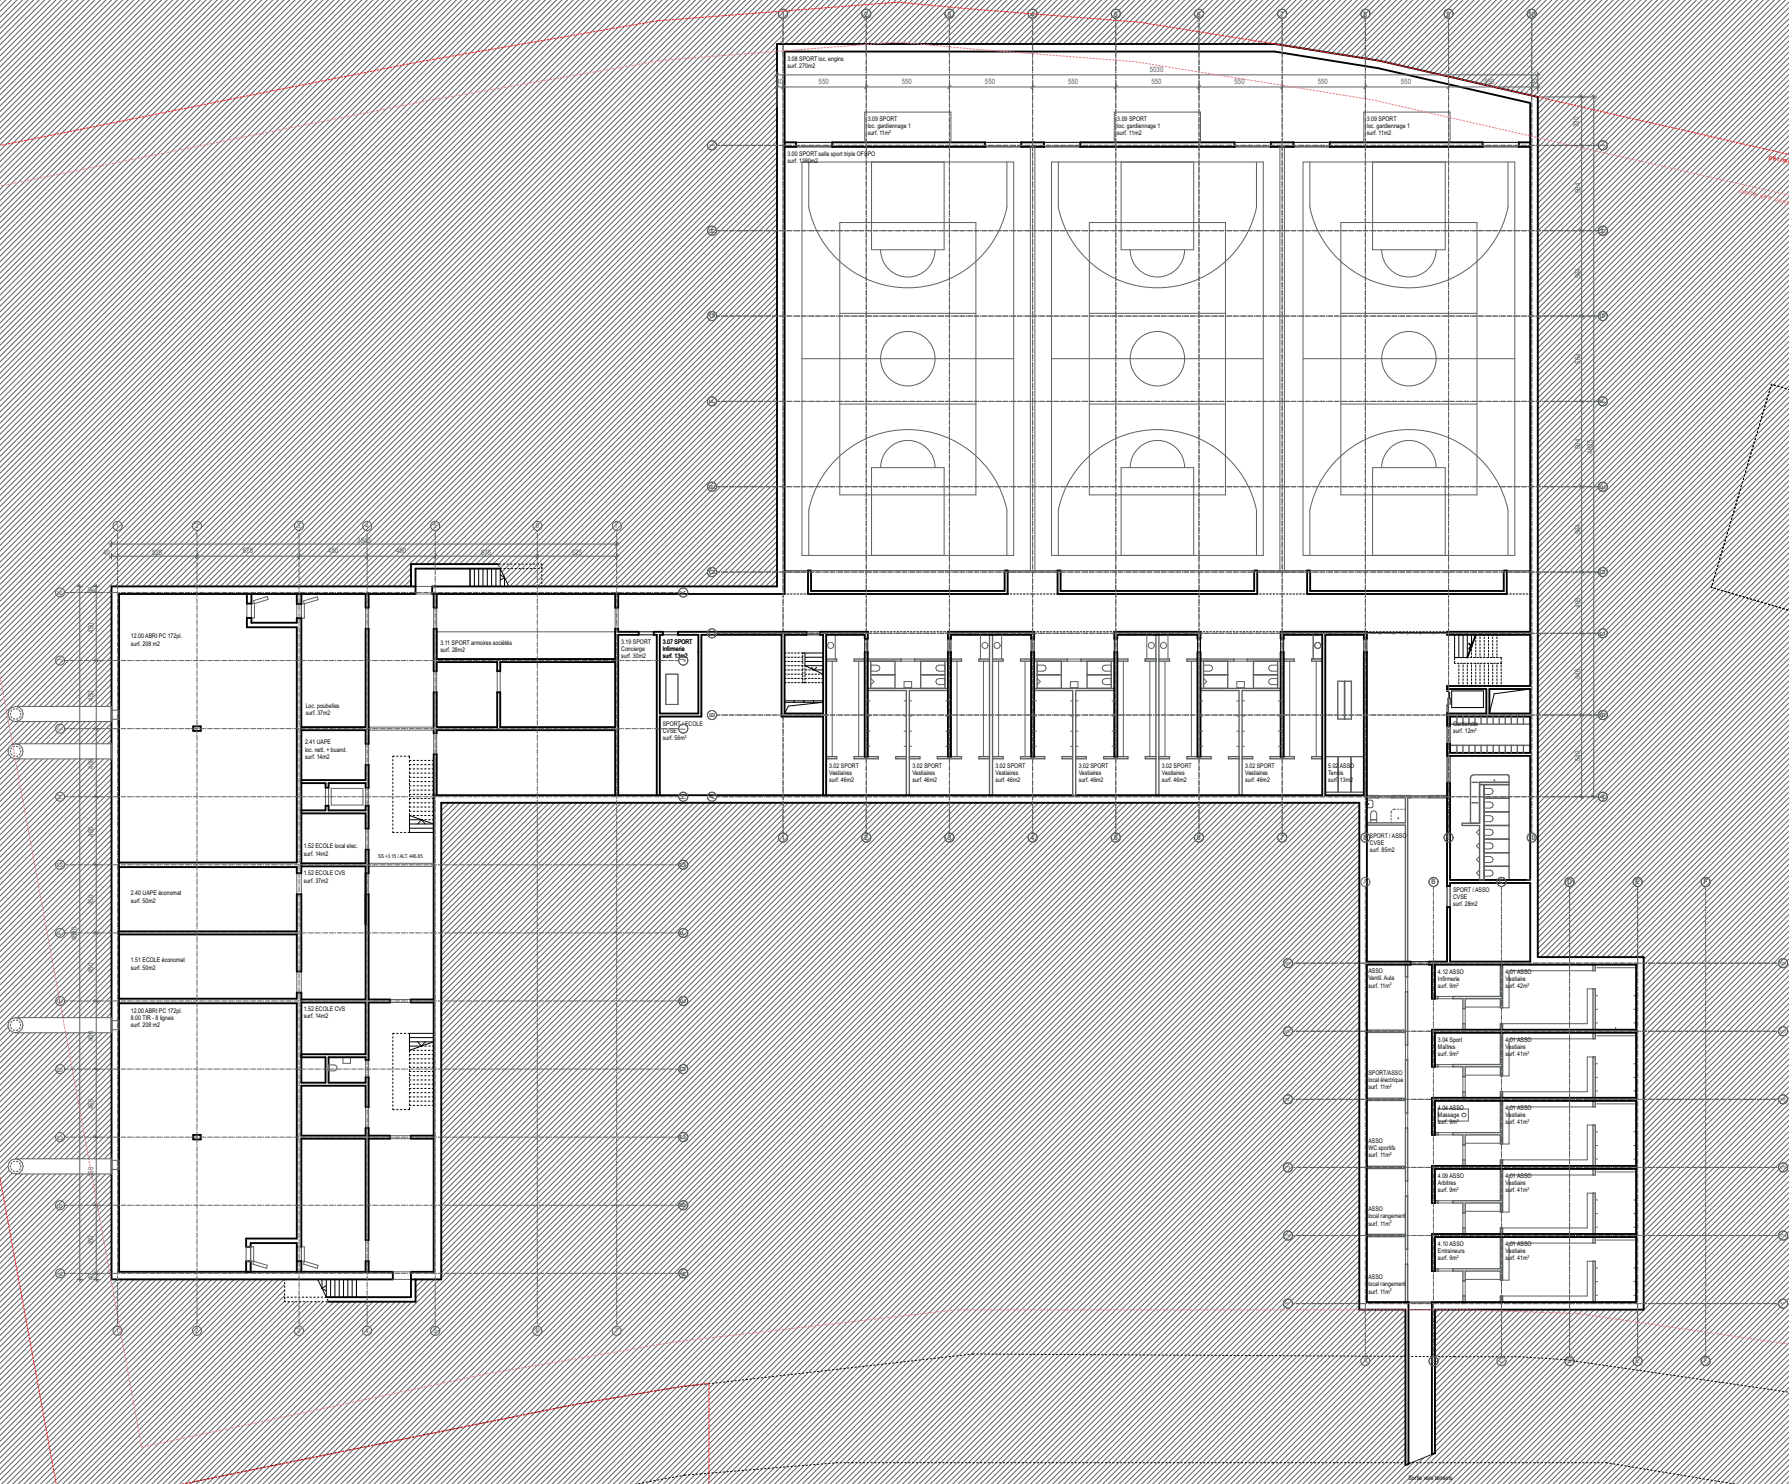

DESSIN/NO	SOUS-SOL	CHA.31.500.00
MAITRE DE L'OUVRAGE	COMMUNE DE CHAMPAGNE	ECHELLE 1:500
PROJET	CENTRE SCOLAIRE ET SPORTIF CHAMPAGNE PARCELLES n°151, 225, 251, 255, 256, 261	DATE 01.03.23 MODIFIE fm, nm, sr
ARCHITECTE	FESSELET KRAMPULZ ARCHITECTE SIA / AVENUE RELLER 14 / 1800 VEVEY T 021 921 59 85 / ATELIER@FESSELETKRAMPULZ.CH	

DESSIN/NO	1ER ETAGE	CHA.31.500.02
MAITRE DE L'OUVRAGE	COMMUNE DE CHAMPAGNE	ECHELLE 1:500
PROJET	CENTRE SCOLAIRE ET SPORTIF CHAMPAGNE PARCELLES n° 151, 225, 251, 255, 256, 261	DATE 02.03.23 DESSIN fm, nm, sr
ARCHITECTE	FESSELET KRAMPULZ ARCHITECTE SIA / AVENUE RELLER 14 / 1800 VEVEY T 021 921 59 85 / ATELIER@FESSELETKRAMPULZ.CH	

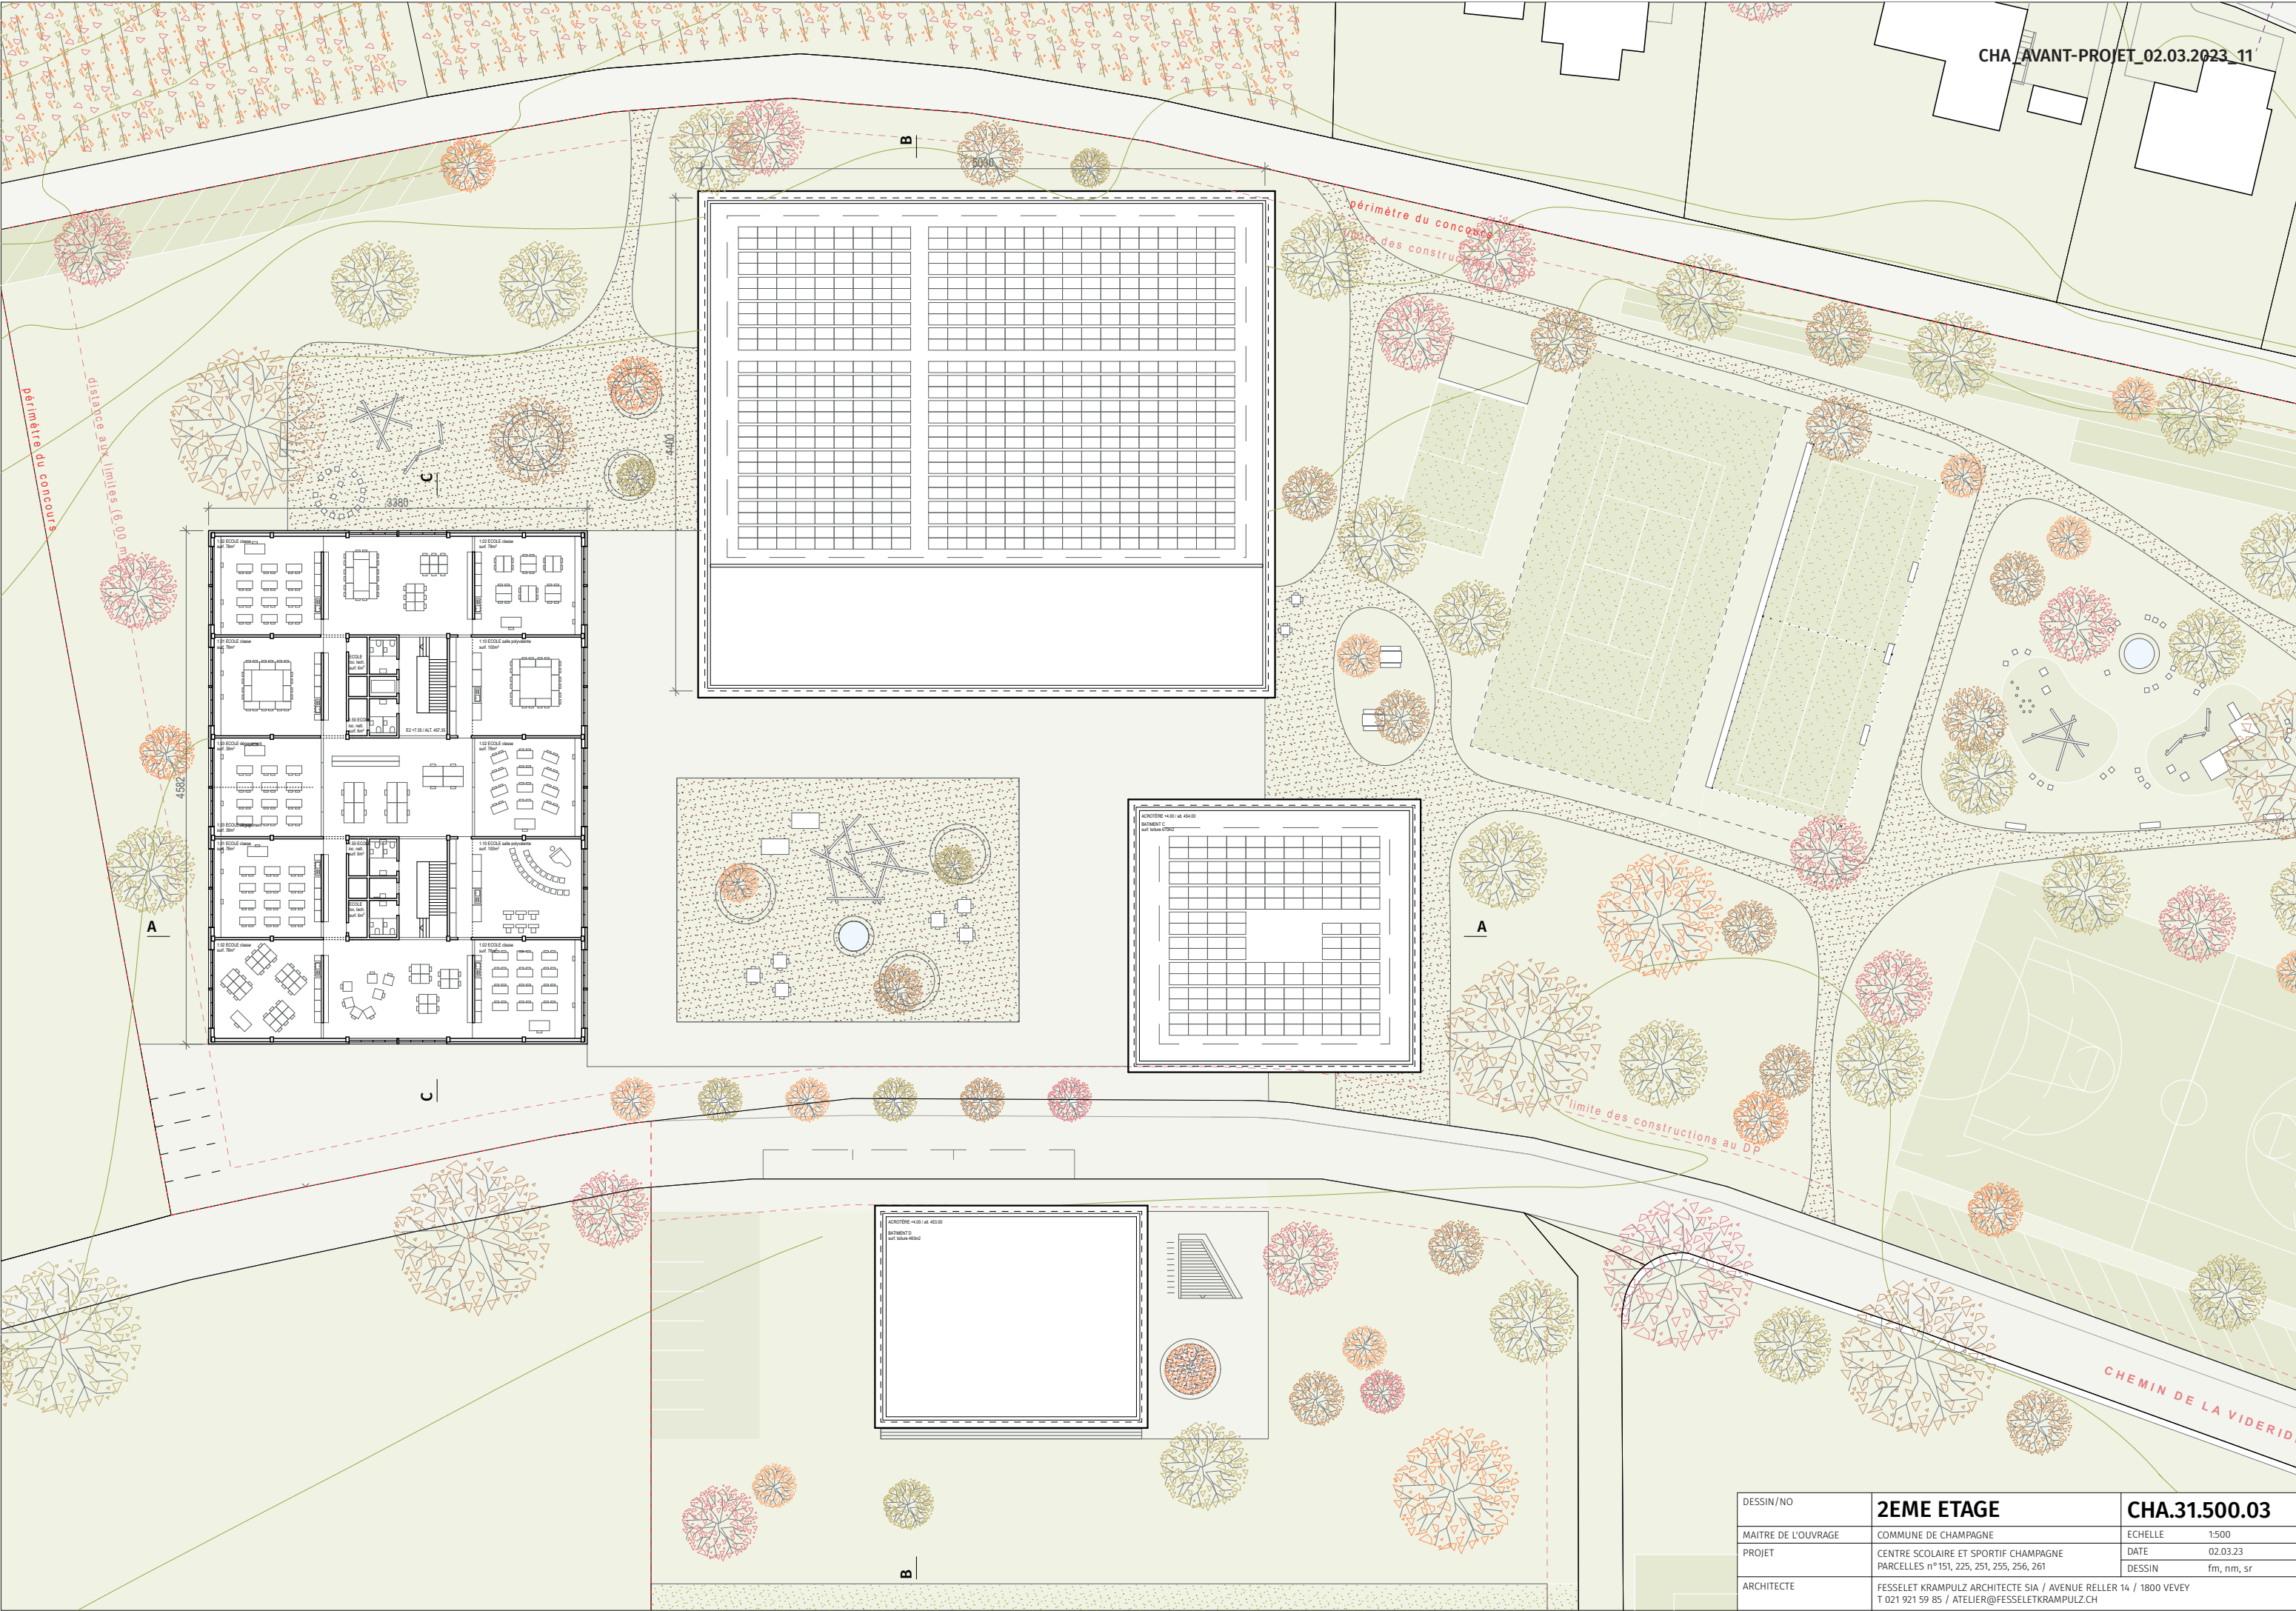

DESSIN/NO	2EME ETAGE	CHA.31.500.03
MAITRE DE L'OUVRAGE	COMMUNE DE CHAMPAGNE	ECHELLE 1:500
PROJET	CENTRE SCOLAIRE ET SPORTIF CHAMPAGNE PARCELLES n°151, 225, 251, 255, 256, 261	DATE 02.03.23 DESSIN fm, nm, sr
ARCHITECTE	FESSELET KRAMPULZ ARCHITECTE SIA / AVENUE RELLER 14 / 1800 VEEVEY T 021 921 59 85 / ATELIER@FESSELETKRAMPULZ.CH	


DESSIN/NO	TOITURE	CHA.31.500.04
MAITRE DE L'OUVRAGE	COMMUNE DE CHAMPAGNE	ECHELLE 1:500
PROJET	CENTRE SCOLAIRE ET SPORTIF CHAMPAGNE PARCELLES n°151, 225, 251, 255, 256, 261	DATE 02.03.23
ARCHITECTE	FESSELET KRAMPULZ ARCHITECTE SIA / AVENUE RELLER 14 / 1800 VEVAY T 021 921 59 85 / ATELIER@FESSELETKRAMPULZ.CH	DESSIN fm, nm, sr








REZ-DE-CHAUSSEE

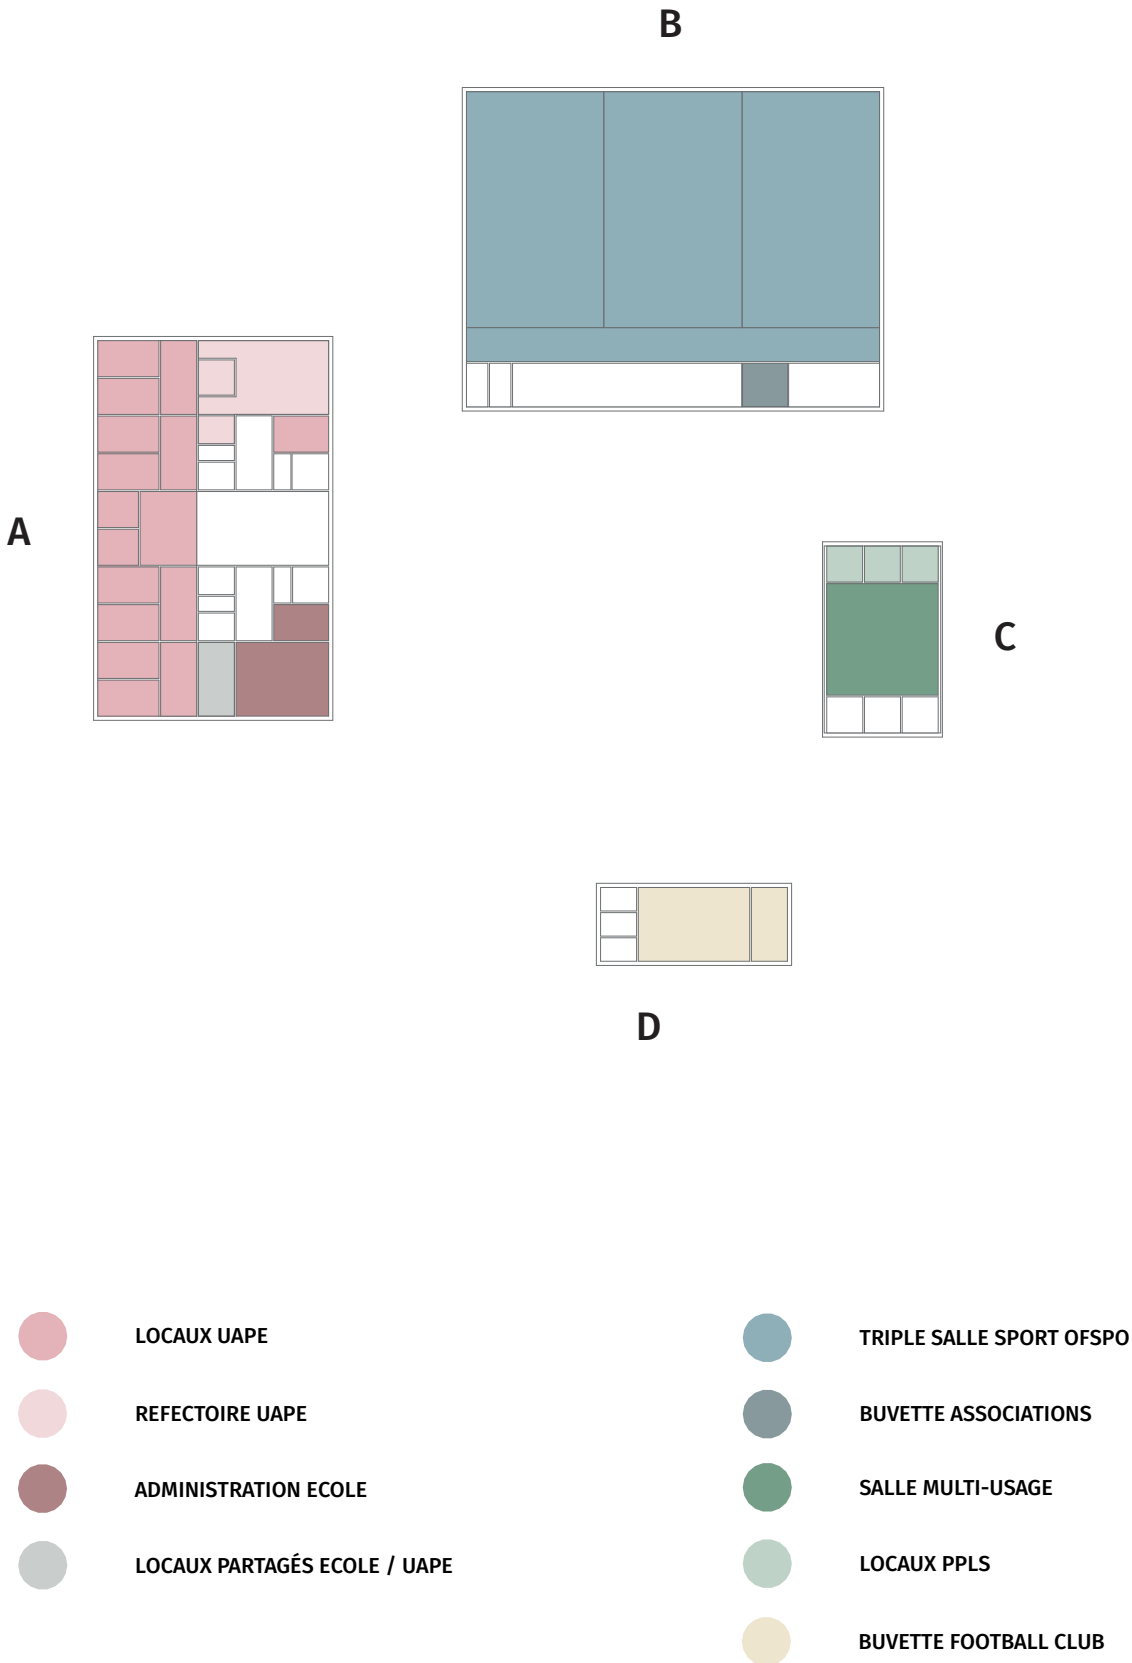


BATIMENT A	ENSEIGNEMENT - UAPE		
	salles de classe 1-2H	2 x 30m²	60m²
	salles de classe 3-4H	2 x 30m²	60m²
	salles de classe 5-6H	2 x 30m²	60m²
	salles de classe 7-8H	2 x 30m²	60m²
	espace de rencontre	1 x 60m²	60m²
	Aire de jeu extérieur		
	refectoire	1 x 100m²	100m²
	cuisine régénération & stock.	1 x 25m²	30m²
	salle de réunion / pause	1 x 28m²	28m²
	bureau direction	1 x 20m²	20m²
	salle entretien	1 x 20m²	20m²
	ENSEIGNEMENT - admin. école		
	bureau des doyens	1 x 30m²	30m²
	salle des maîtres	1 x 100m²	100m²
BATIMENT B	ENSEIGNEMENT - locaux partagés		
	salle de réunion / pause	1 x 25m²	25m²
	kitchenette	1 x 12m²	12m²
	infirmierie	1 x 19m²	19m²
	local concierge	1 x 19m²	19m²
	wc enseignants UAPE / ECOLE	5 wc	
	wc handicapé	1 wc / étage	
	wc élèves	6 wc UAPE + 4 wc ECOLE	
	ascenseur / monte charge	1.10 x 2.10 m	
	SPORT - Hébergement athlètes		
BATIMENT C	foyer	1 x 180m²	138m²
	buvette	1 x 30m²	40m²
	ENSEIGNEMENT - spécialisé		
BATIMENT D	bureaux sesaf - ppls	2 x 19m²	38m²
	salle attente	1 x 12m²	12m²
	aula	1 x 120m²	120m²
	rangement	1 x 40m²	40m²
	FONDATION DU SPORT - buvette		

ETAGE TYPE

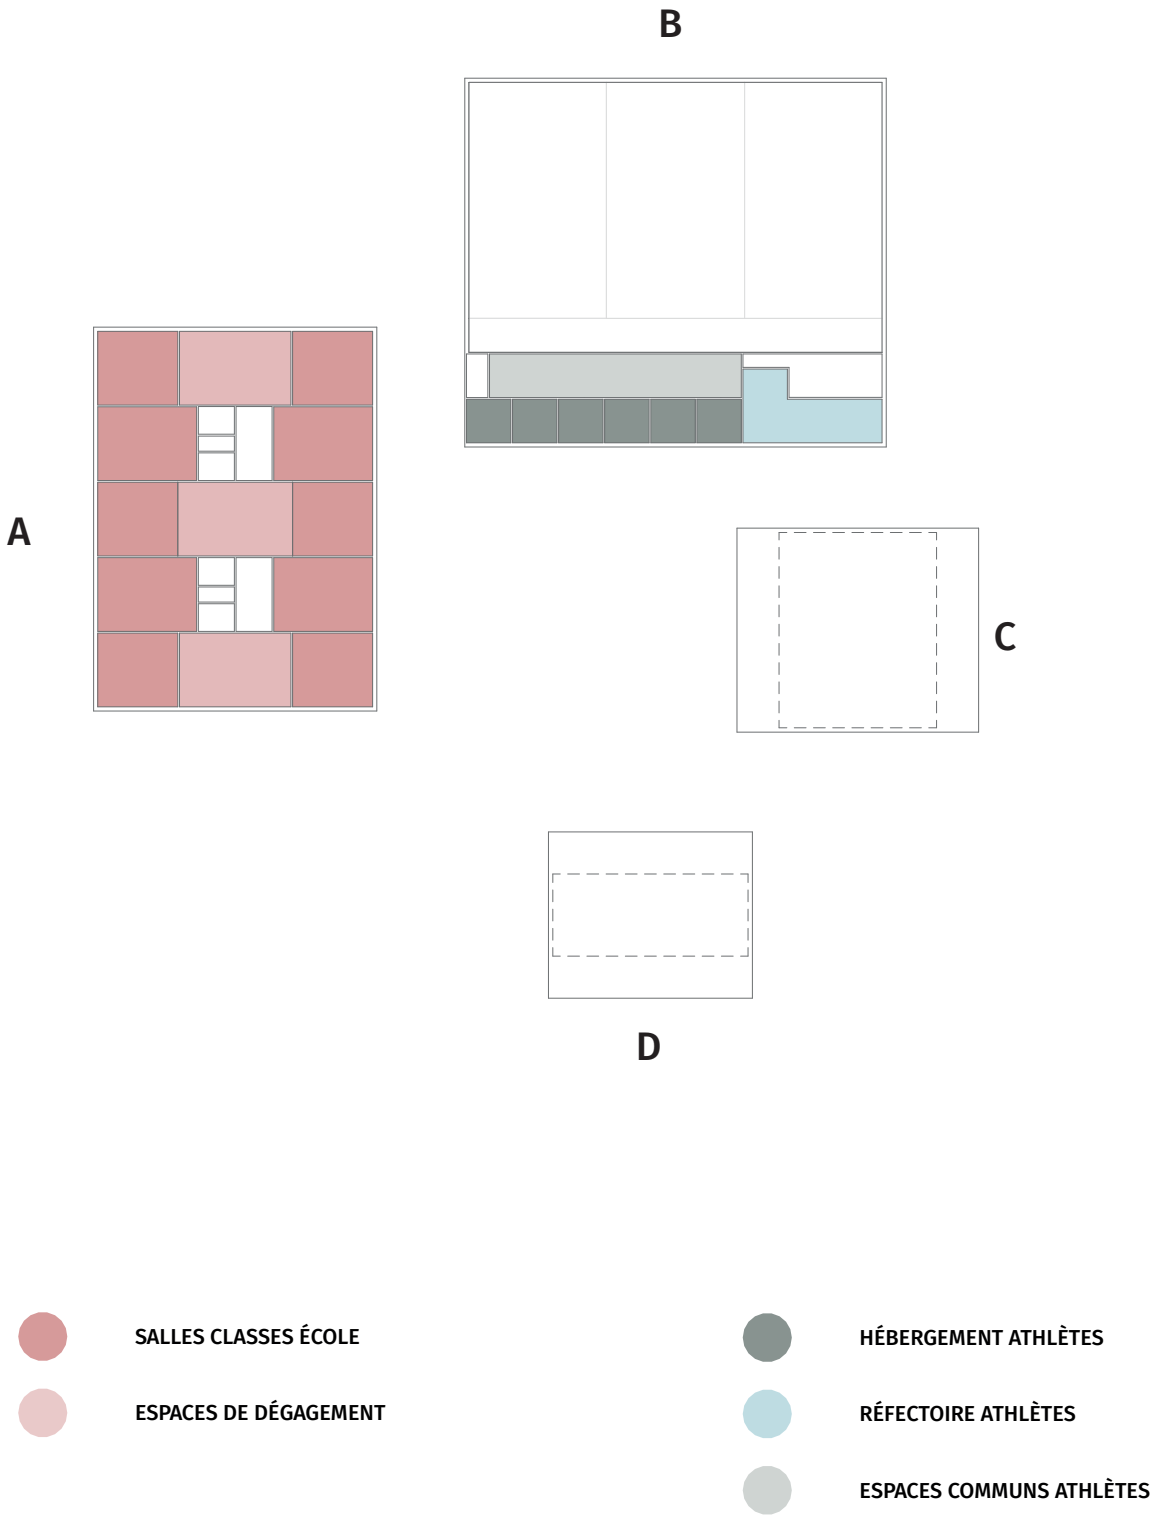

BATIMENT A	ENSEIGNEMENT - Ecole		
	salles de classe 1-4H	4 x 78m²	702m²
	salles de classe 5-8H	11 x 78m²	702m²
	salle de dégagement	2 x 39m²	78m²
	salle polyvalente	4 x 100m²	400m²
	locaux de nettoyage	2 x 6m² / étage	24m²
	wc enseignants / handicapé	1 wc / étage	
	wc élèves	4 wc / étage	
	ascenseur / monte charge	1.10 x 2.10 m	
BATIMENT B	SPORT - Hébergement athlètes		
	chambres - 8 lits	6 x 28m²	168m²
	sanitaires	2 x 18m²	36m²
	cuisine	1 x 18m²	18m²
	refectoire	1 x 85m²	85m²
	wc handicapé	2 wc 1 x xsous-sol / 1 x étage	
	ascenseur / monte charge	1.10 x 2.10 m	

SOUS-SOL

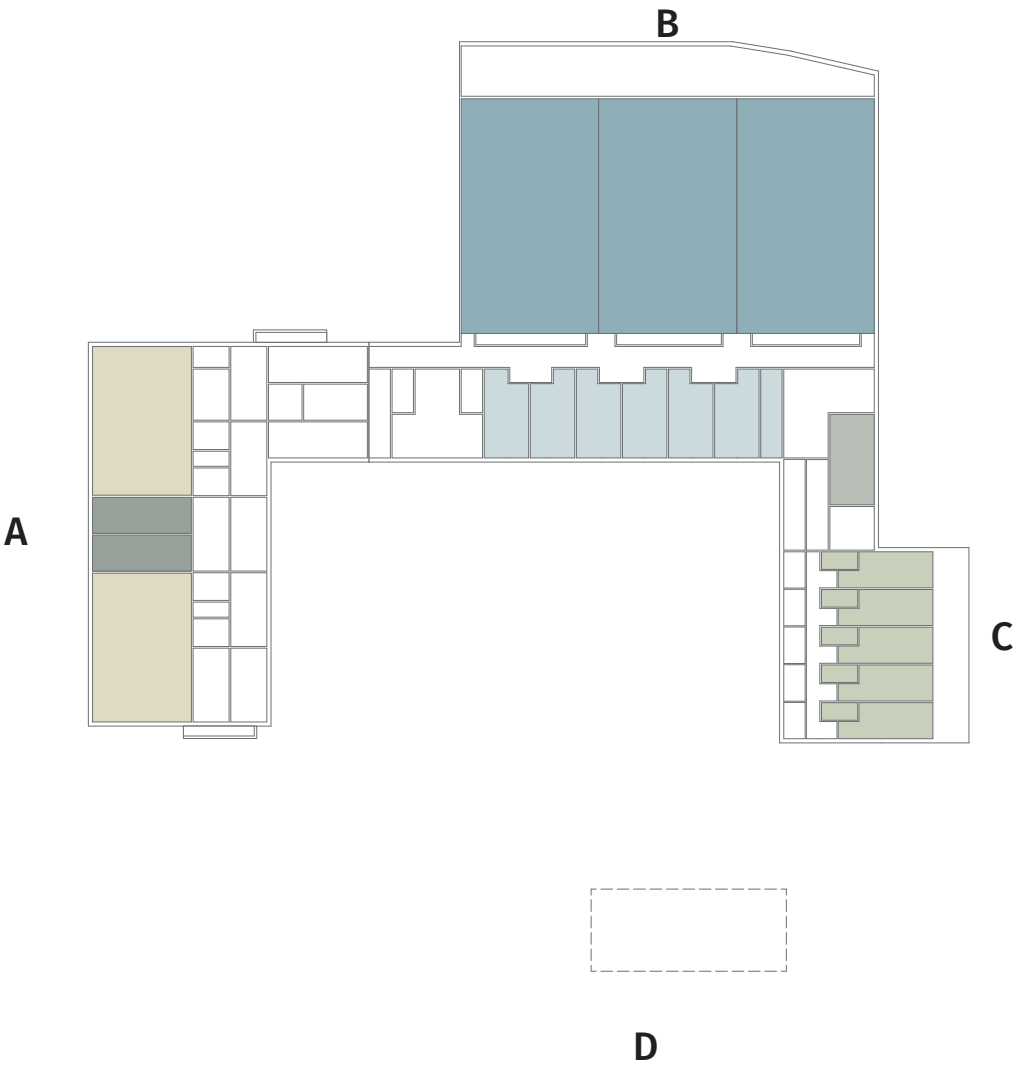

- STOCKAGE ECOLE / UAPE
-
-
- VESTIAIRES FOOTBALL CLUB

ABRIS PC / TIR AIR COMPRIMÉTRIPLE SALLE SPORT OFSPO

BATIMENT A	ENSEIGNEMENT		
	économat école	1 x 50m²	50m²
	économat UAPE	1 x 50m²	50m²
	local nett. UAPE	1 x 15m²	15m²
	locaux techniques CVSE	1 x 68m²	68m²
BATIMENT B	ABRI PROTECTION CIVIL		
	abris PC + tir air comprimé	2 x 205m²	410m²
	SPORT - vestiaires scolaires		
	Vestiaires scolaires	6 x 45m²	270m²
	sanitaires	3 x 9m²	27m²
BATIMENT C	Infirmierie	1 x 13m²	13m²
	wc visiteurs	1 x 43m²	43m²
	wc handicapé	1 wc avec douche	
	ascenseur / monte charge	1.10 x 2.10 m	
	FOOTBALL - vestiaires		
	Vestiaires foot	5 x 41m²	205m²
	Vestiaire arbitre/entraîneurs	5 x 9m²	45m²
	Sanitaires /rangement	5 x 11m²	55m²

[illegible]

