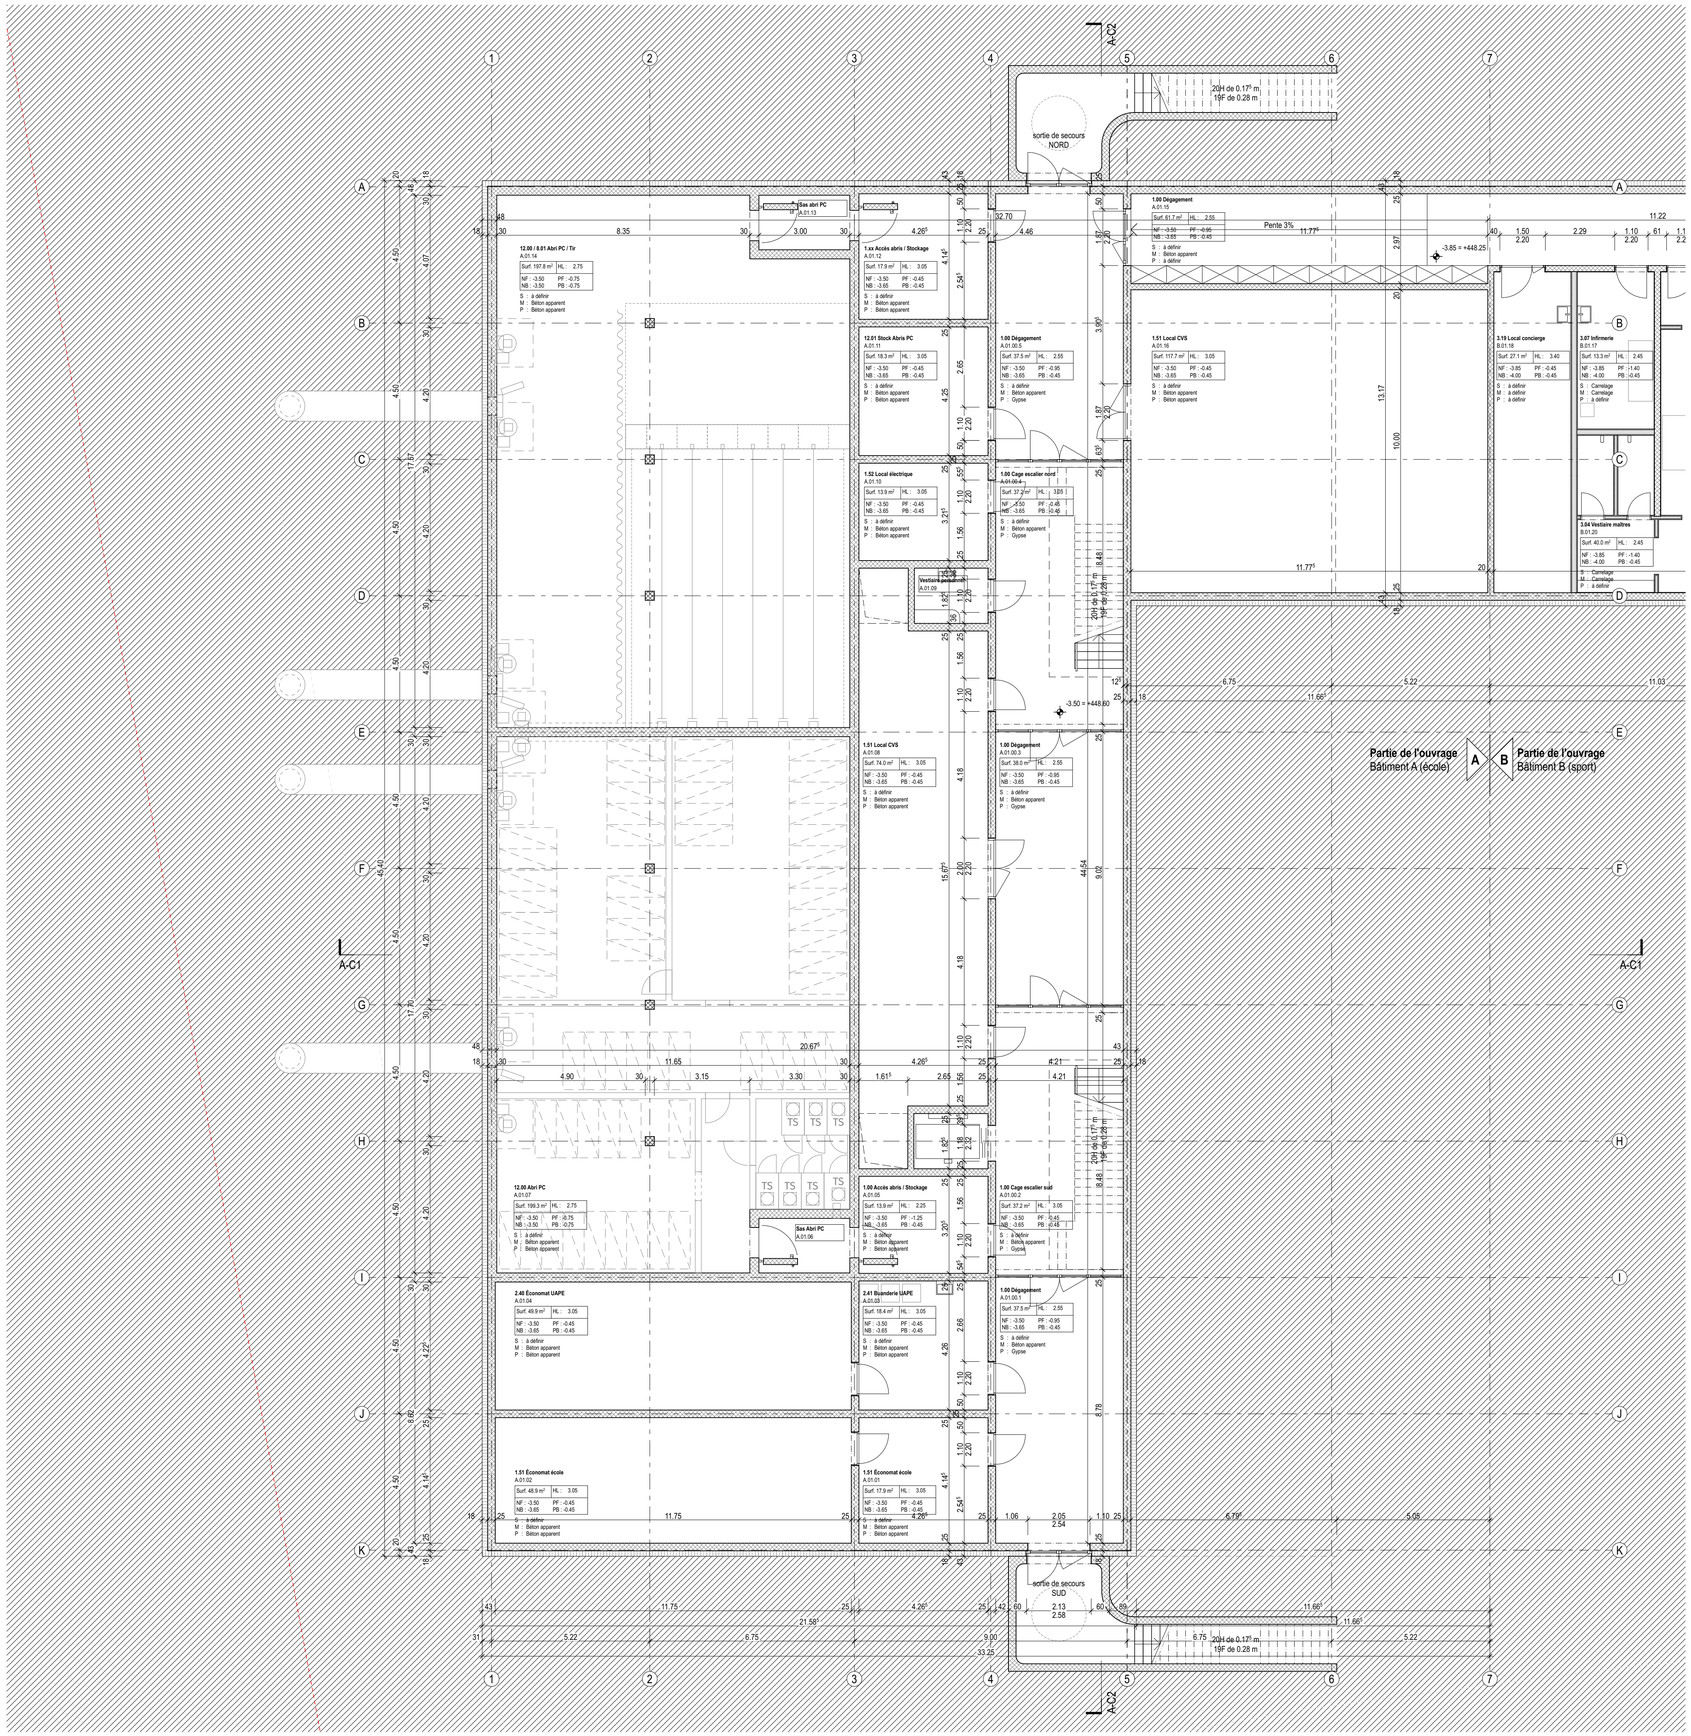

Locaux secondaires **Bâtiment A**

12.00 Sas Abri PC
A.01.06

Surf. 5.4 m²	HL : 2.75
NF : -3.50	PF : -0.75
NB : -3.50	PB : -0.75

S : à définir
M : Béton apparent
P : Béton apparent

1.xx Vestiaire personnel
A.01.09

Surf. 4.7 m²	HL : 3.03
NF : -3.48	PF : -0.45
NB : -3.63	PB : -0.45

S : à définir
M : Béton apparent
P : Gypse

12.00 Sas abri PC
A.01.13

Surf. 5.4 m²	HL : 2.75
NF : -3.50	PF : -0.75
NB : -3.50	PB : -0.75

S : à définir
M : Béton apparent
P : Béton apparent

LEGENDE

Matériaux

- Bois lamellé-collé (BLC) / Bois équarri
- Panneaux laminés croisés (CLT)
- Bois massif
- Dérivés du bois
- Béton armé
- Béton préfabriqué
- Brique terre crue
- Matériaux absorbants ou isolants
- Cloisons à ossature bois
- Cloisons légères (profilés métalliques)

Étiquettes plan

1.00 Hall d'entrée
B.01.01

Surf. 100 m²	HL : 3.20 m
NF : ± 0.00	PF : + 3.20 m
NB : – 0.15	PB : + 4.40 m

S :
M :
P :

Local — Numéro (Niveau / Local / Numéro, 0 01)
Surface nette — Hauteur libre
Niv. sol fini — Niv. plafond fini/sous solives
Niv. sol brut — Niv. plafond brut
Matérialité du sol
Matérialité des murs
Matérialité du plafond

00 : sous-sol
00 : rez-de-chaussée
01 : premier étage
20 : deuxième étage
30 : toiture

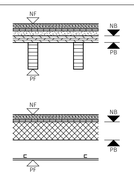

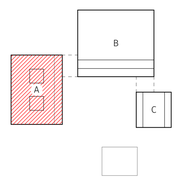

L'entrepreneur est tenu de vérifier l'exactitude des cotes sur place et d'informer sans délai la direction de travaux en cas d'erreur.

Altitude de référence = ±0.00 = 452.10 m.s.m

DEMANDE D' AUTORISATION DE CONSTRUIRE	PROPRIETAIRE	AUTEUR DE PROJET		
	COMMUNE DE CHAMPAGNE RUE DU VILLAGE 1 1424 CHAMPAGNE	FESSELET KRAMPULZ ARCHITECTES SIA AVENUE DE GILAMONT 46B 1800 VEVEY	RÉVISION	–
			ECHELLE	1:100
			PHASE	33 Demande d'autorisation
SIGNATURES			DATE	20.12.2023
			FORMAT	ISO A1
LIEU, DATE, MAITRE DE L'OUVRAGE			DESSIN	fm/nm/sr
			FICHIER	CHA_32_MODELE
LIEU, DATE, AUTEUR DE PROJET			PRINT	21.12.2023

PLAN / NO **Sous-sol** **CHA.33.100.A.01**

commune de Champagne

MAITRE DE L'OUVRAGE
COMMUNE DE CHAMPAGNE
RUE DU VILLAGE 1
1424 CHAMPAGNE
T 024 436 04 20
M champagne@champagne.ch
W www.champagne.ch

PROJET
CENTRE SCOLAIRE ET SPORTIF CHAMPAGNE
CHEMIN DE LA VIDERIDE / DERRIERE-VILLE
PARCELLES 225, 251, 255, 256
1424 CHAMPAGNE
T 024 436 04 20
M champagne@champagne.ch
W www.champagne.ch

ARCHITECTE
FESSELET KRAMPULZ ARCHITECTES
FESSELET KRAMPULZ ARCHITECTES SIA
AVENUE DE GILAMONT 46B
1800 VEVEY
T 021 921 59 85
M atelier@fesseletkrampulz.ch
W www.fesseletkrampulz.ch