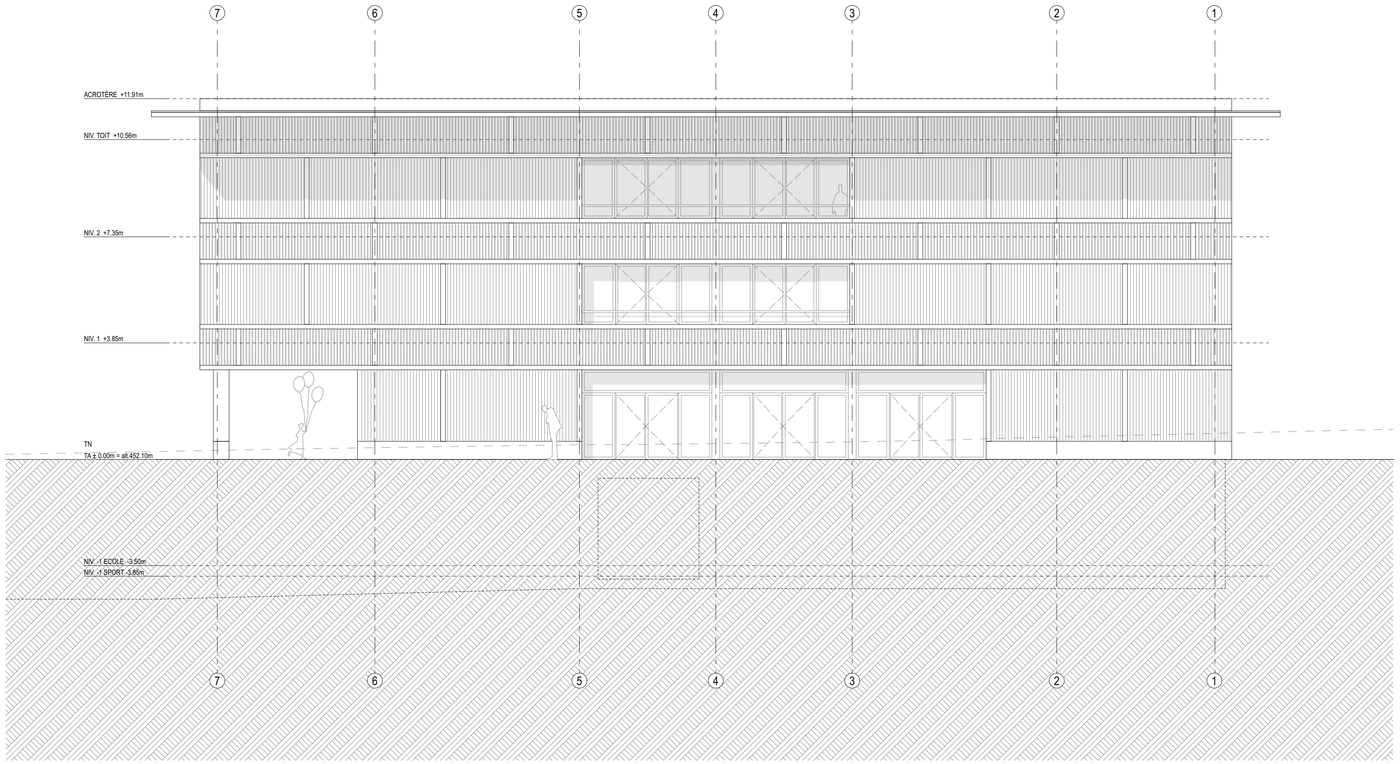

Façade NORD **A-FN**

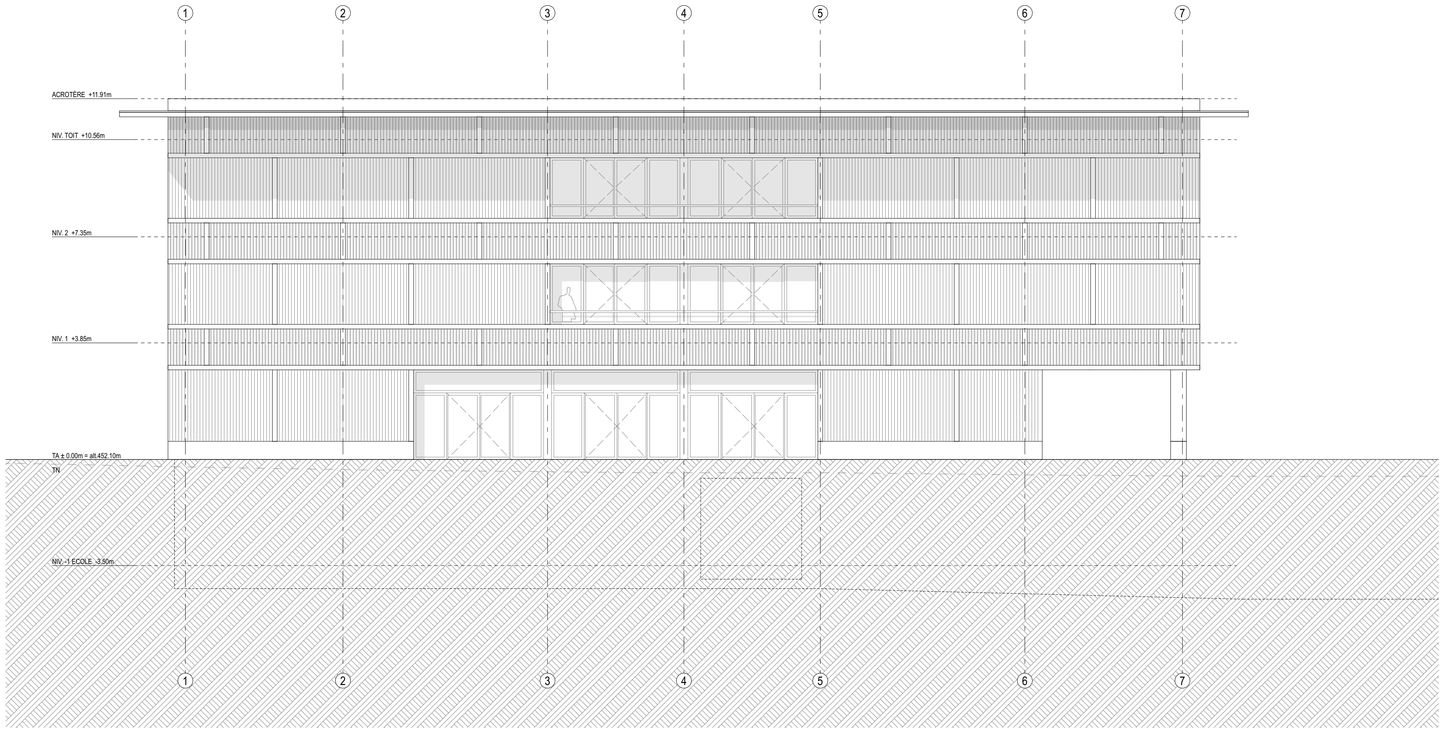

Façade SUD **A-FS**

LEGENDE

Matériaux

- Bois lamellé-collé (BLC) / Bois équarri
- Panneaux laminés croisés (CLT)
- Bois massif
- Dérivés du bois
- Béton armé
- Béton préfabriqué
- Brique terre crue
- Matériaux absorbants ou isolants
- Cloisons à ossature bois
- Cloisons légères (profilés métalliques)

Étiquettes plan

1.00 Hall d'entrée
B.01.01

Surf. 100 m²	HL : 3.20 m
NF : ± 0.00	PF : + 3.20 m
NB : – 0.15	PB : + 4.40 m

S :
M :
P :

Local
Numéro
Surface nette
Hauteur libre
Niv. sol fini
Niv. sol brut
Niv. plafond fini/sous solives
Niv. plafond brut
Matérialité du sol
Matérialité des murs
Matérialité du plafond

Bâtiment / Niveau / Numéro
B 01 01

00 : sous-sol
00 : rez-de-chaussée
10 : premier étage
20 : deuxième étage
30 : toiture

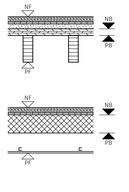

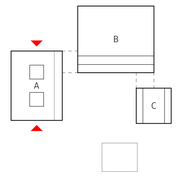

L'entrepreneur est tenu de vérifier l'exactitude des cotes sur place et d'informer sans délai la direction de travaux en cas d'erreur.

Altitude de référence = ±0.00 = 452.10 m.s.m

DEMANDE D' AUTORISATION DE CONSTRUIRE

PROPRIETAIRE
COMMUNE DE CHAMPAGNE
RUE DU VILLAGE 1
1424 CHAMPAGNE

AUTEUR DE PROJET
FESSELET KRAMPULZ ARCHITECTES SIA
AVENUE DE GILAMONT 46B
1800 VEVEY

SIGNATURES

LIEU, DATE, MAITRE DE L'OUVRAGE

LIEU, DATE, AUTEUR DE PROJET

RÉVISION	–
ECHELLE	1:100
PHASE	33 Demande d'autorisation
DATE	20.12.2023
FORMAT	ISO A1
DESSIN	fm/nm/sr
FICHIER	CHA_32_MODELE
PRINT	21.12.2023

PLAN / NO **Élévations sud et nord** **CHA.33.100.A.07**

Commune de Champagne

MAITRE DE L'OUVRAGE
COMMUNE DE CHAMPAGNE
RUE DU VILLAGE 1
1424 CHAMPAGNE
T 024 436 04 20
M champagne@champagne.ch
W www.champagne.ch

PROJET
CENTRE SCOLAIRE ET SPORTIF CHAMPAGNE
CHEMIN DE LA VIDERIDE / DERRIERE-VILLE
PARCELLES 225, 251, 255, 256
1424 CHAMPAGNE
T 024 436 04 20
M champagne@champagne.ch
W www.champagne.ch

ARCHITECTE
FESSELET KRAMPULZ ARCHITECTES
FESSELET KRAMPULZ ARCHITECTES SIA
AVENUE DE GILAMONT 46B
1800 VEVEY
T 021 921 59 85
M atelier@fesseletkrampulz.ch
W www.fesseletkrampulz.ch