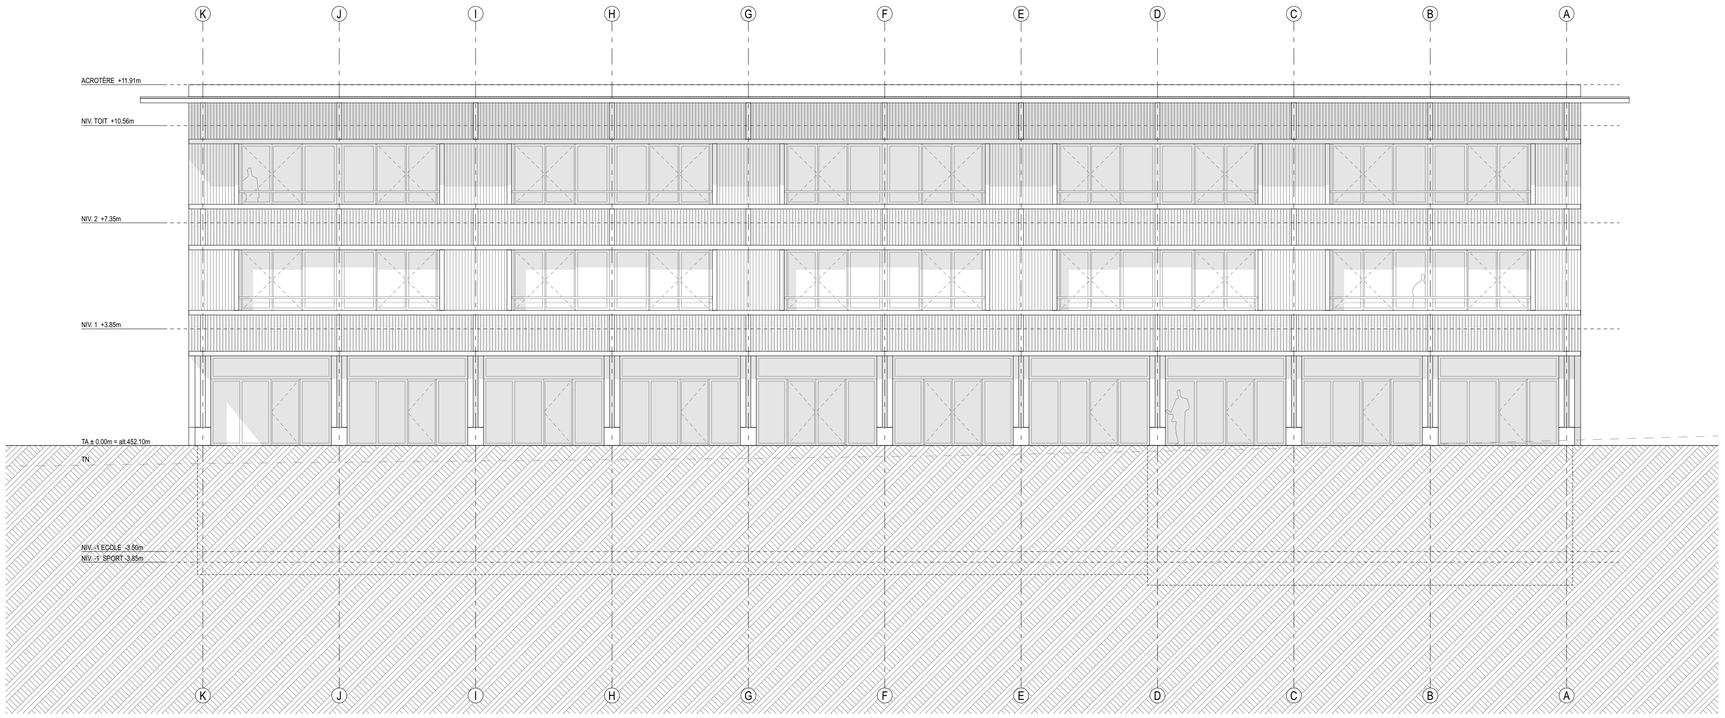

Façade EST **A-FE**

Façade OUEST **A-FO**

LEGENDE

Matériaux

- Bois lamellé-collé (BLC) / Bois équarri
- Panneaux laminés croisés (CLT)
- Bois massif
- Dérivés du bois
- Béton armé
- Béton préfabriqué
- Brique terre crue
- Matériaux absorbants ou isolants
- Cloisons à ossature bois
- Cloisons légères (profilés métalliques)

Étiquettes plan

1.00 Hall d'entrée
B.01.01

Surf. 100 m²	HL : 3.20 m
NF : ± 0.00	PF : + 3.20 m
NB : - 0.15	PB : + 4.40 m

S :
M :
P :

Local — Numéro — Surface nette — Hauteur libre
Niv. sol fini — Niv. sol brut — Niv. plafond fini/sous solives — Niv. plafond brut
Matériralité du sol
Matériralité des murs
Matériralité du plafond

Bâtiment — Étage — Numéro
B 01 01

00 : sous-sol
00 : rez-de-chaussée
10 : premier étage
20 : deuxième étage
30 : toiture

NF — NB — PF — PB — F — F

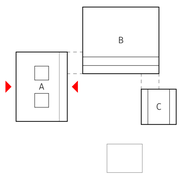

L'entrepreneur est tenu de vérifier l'exactitude des cotes sur place et d'informer sans délai la direction de travaux en cas d'erreur.

Altitude de référence = ±0.00 = 452.10 m.s.m

DEMANDE D' AUTORISATION DE CONSTRUIRE	PROPRIETAIRE	AUTEUR DE PROJET		
	COMMUNE DE CHAMPAGNE RUE DU VILLAGE 1 1424 CHAMPAGNE	FESSELET KRAMPULZ ARCHITECTES SIA AVENUE DE GILAMONT 46B 1800 VEVEY	RÉVISION	–
			ECHELLE	1:100
			PHASE	33 Demande d'autorisation
SIGNATURES			DATE	20.12.2023
			FORMAT	ISO A1
LIEU, DATE, MAITRE DE L'OUVRAGE			DESSIN	fm/nm/sr
			FICHIER	CHA_32_MODELE
LIEU, DATE, AUTEUR DE PROJET			PRINT	21.12.2023

PLAN / NO **Élévations est et ouest** **CHA.33.100.A.08**

Commune de Champagne

MAITRE DE L'OUVRAGE **COMMUNE DE CHAMPAGNE**
RUE DU VILLAGE 1
1424 CHAMPAGNE
T 024 436 04 20
M champagne@champagne.ch
W www.champagne.ch

PROJET **CENTRE SCOLAIRE ET SPORTIF CHAMPAGNE**
CHEMIN DE LA VIDERIDE / DERRIERE-VILLE
PARCELLES 225, 251, 255, 256
1424 CHAMPAGNE
T 024 436 04 20
M champagne@champagne.ch
W www.champagne.ch

ARCHITECTE **FESSELET KRAMPULZ ARCHITECTES**
FESSELET KRAMPULZ ARCHITECTES SIA
AVENUE DE GILAMONT 46B
1800 VEVEY
T 021 921 59 85
M atelier@fesseletkrampulz.ch
W www.fesseletkrampulz.ch