


Façade OUEST C-FO

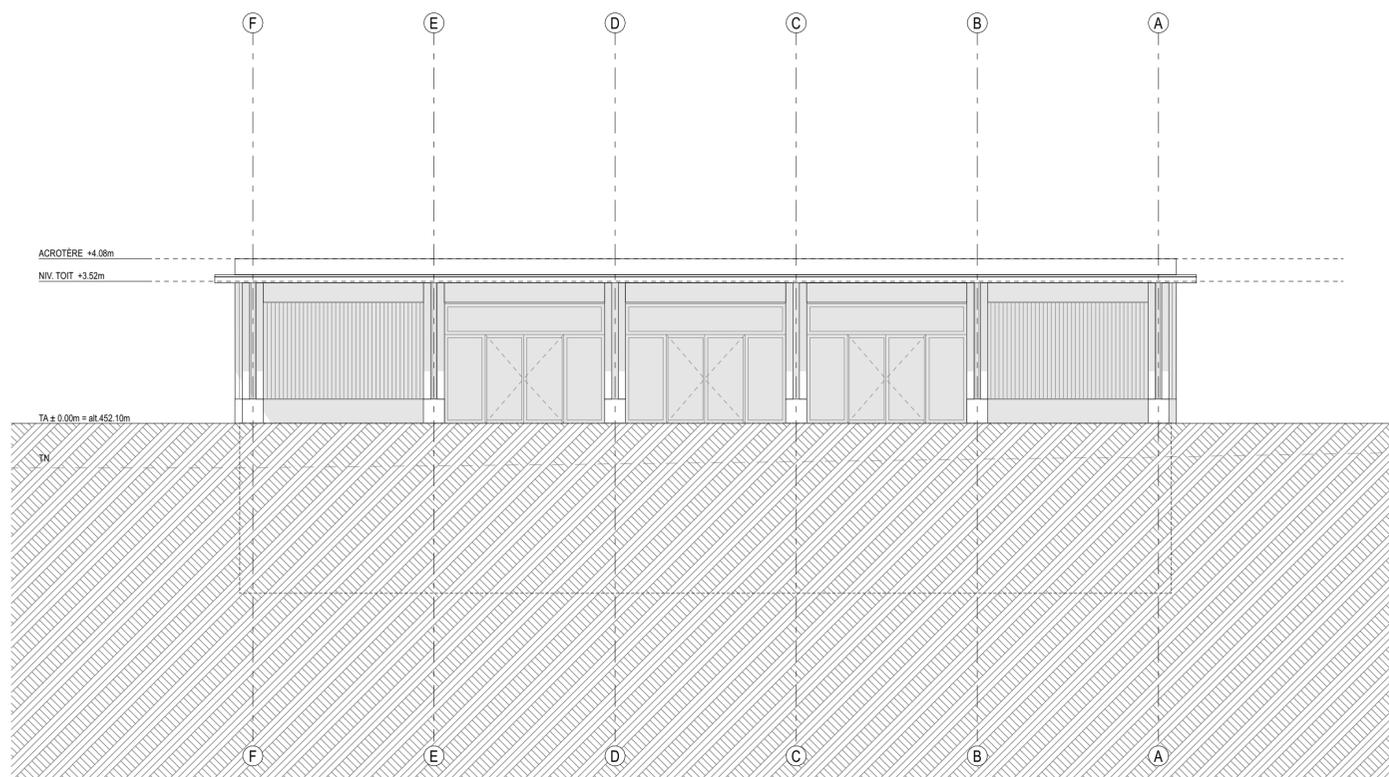

Façade EST C-FE

**LEGENDE**

**Matériaux**

	Bois lamellé-collé (BLC) / Bois équarré		Béton armé		Matériaux absorbants ou isolants
	Panneaux laminés croisés (CLT)		Béton préfabriqué		Cloisons à ossature bois
	Bois massif		Briques terre crue		Cloisons légères (profilés métalliques)
	Dérivés du bois				

**Étiquettes plan**

**1.00** Hall d'entrée  
 8/1/01  
 Surf: 100 m<sup>2</sup> | HL: 3.20 m  
 NF: ± 0.00 | PF: + 3.20 m  
 NB: - 0.15 | PB: + 4.40 m

Local:

Numero:

Surface nette:

Niv. sol fini:

Niv. sol brut:

Niv. plafond fini/sous solives:

Niv. plafond brut:

S:

M:

P:

L'entrepreneur est tenu de vérifier l'exactitude des cotes sur place et d'informer sans délai la direction de travaux en cas d'erreur. Altitude de référence = ±0.00 = 452.10 m.s.m.

DEMANDE D'AUTORISATION DE CONSTRUIRE	PROPRIÉTAIRE	AUTEUR DE PROJET	RÉVISION
	COMMUNE DE CHAMPAGNE RUE DU VILLAGE 1 1424 CHAMPAGNE	FESSELET KRAMPULZ ARCHITECTES SIA AVENUE DE GILAMONT 46B 1800 VEVEY	-
SIGNATURES			ECHELLE 1:100
LIEU, DATE, MAÎTRE DE L'OUVRAGE			PHASE 33 Demande d'autorisation
			DATE 19.02.2024
			FORMAT 594 / 630 mm
			DESSIN fm/nm/sr
			FICHER CHA_33_MODELE.pln
			PRINT 15.02.2024

PLAN / NO **Élévations est et ouest** **CHA.33.100.C.05**

MAÎTRE DE L'OUVRAGE **COMMUNE DE CHAMPAGNE**  
 RUE DU VILLAGE 1  
 1424 CHAMPAGNE

T 024 436 04 20  
 M champagne@champagne.ch  
 W www.champagne.ch

PROJET **CENTRE SCOLAIRE ET SPORTIF CHAMPAGNE**  
 CHEMIN DE LA VIDERIE / DERRIERE-VILLE  
 PARCELLES 225, 251, 255, 256  
 1424 CHAMPAGNE

T 024 436 04 20  
 M champagne@champagne.ch  
 W www.champagne.ch

ARCHITECTE **FESSELET KRAMPULZ ARCHITECTES**  
 FESSELET KRAMPULZ ARCHITECTES SIA  
 AVENUE DE GILAMONT 46B  
 1800 VEVEY

T 021 921 59 85  
 M atelier@fesseletkrampulz.ch  
 W www.fesseletkrampulz.ch