


Façade NORD C-FN

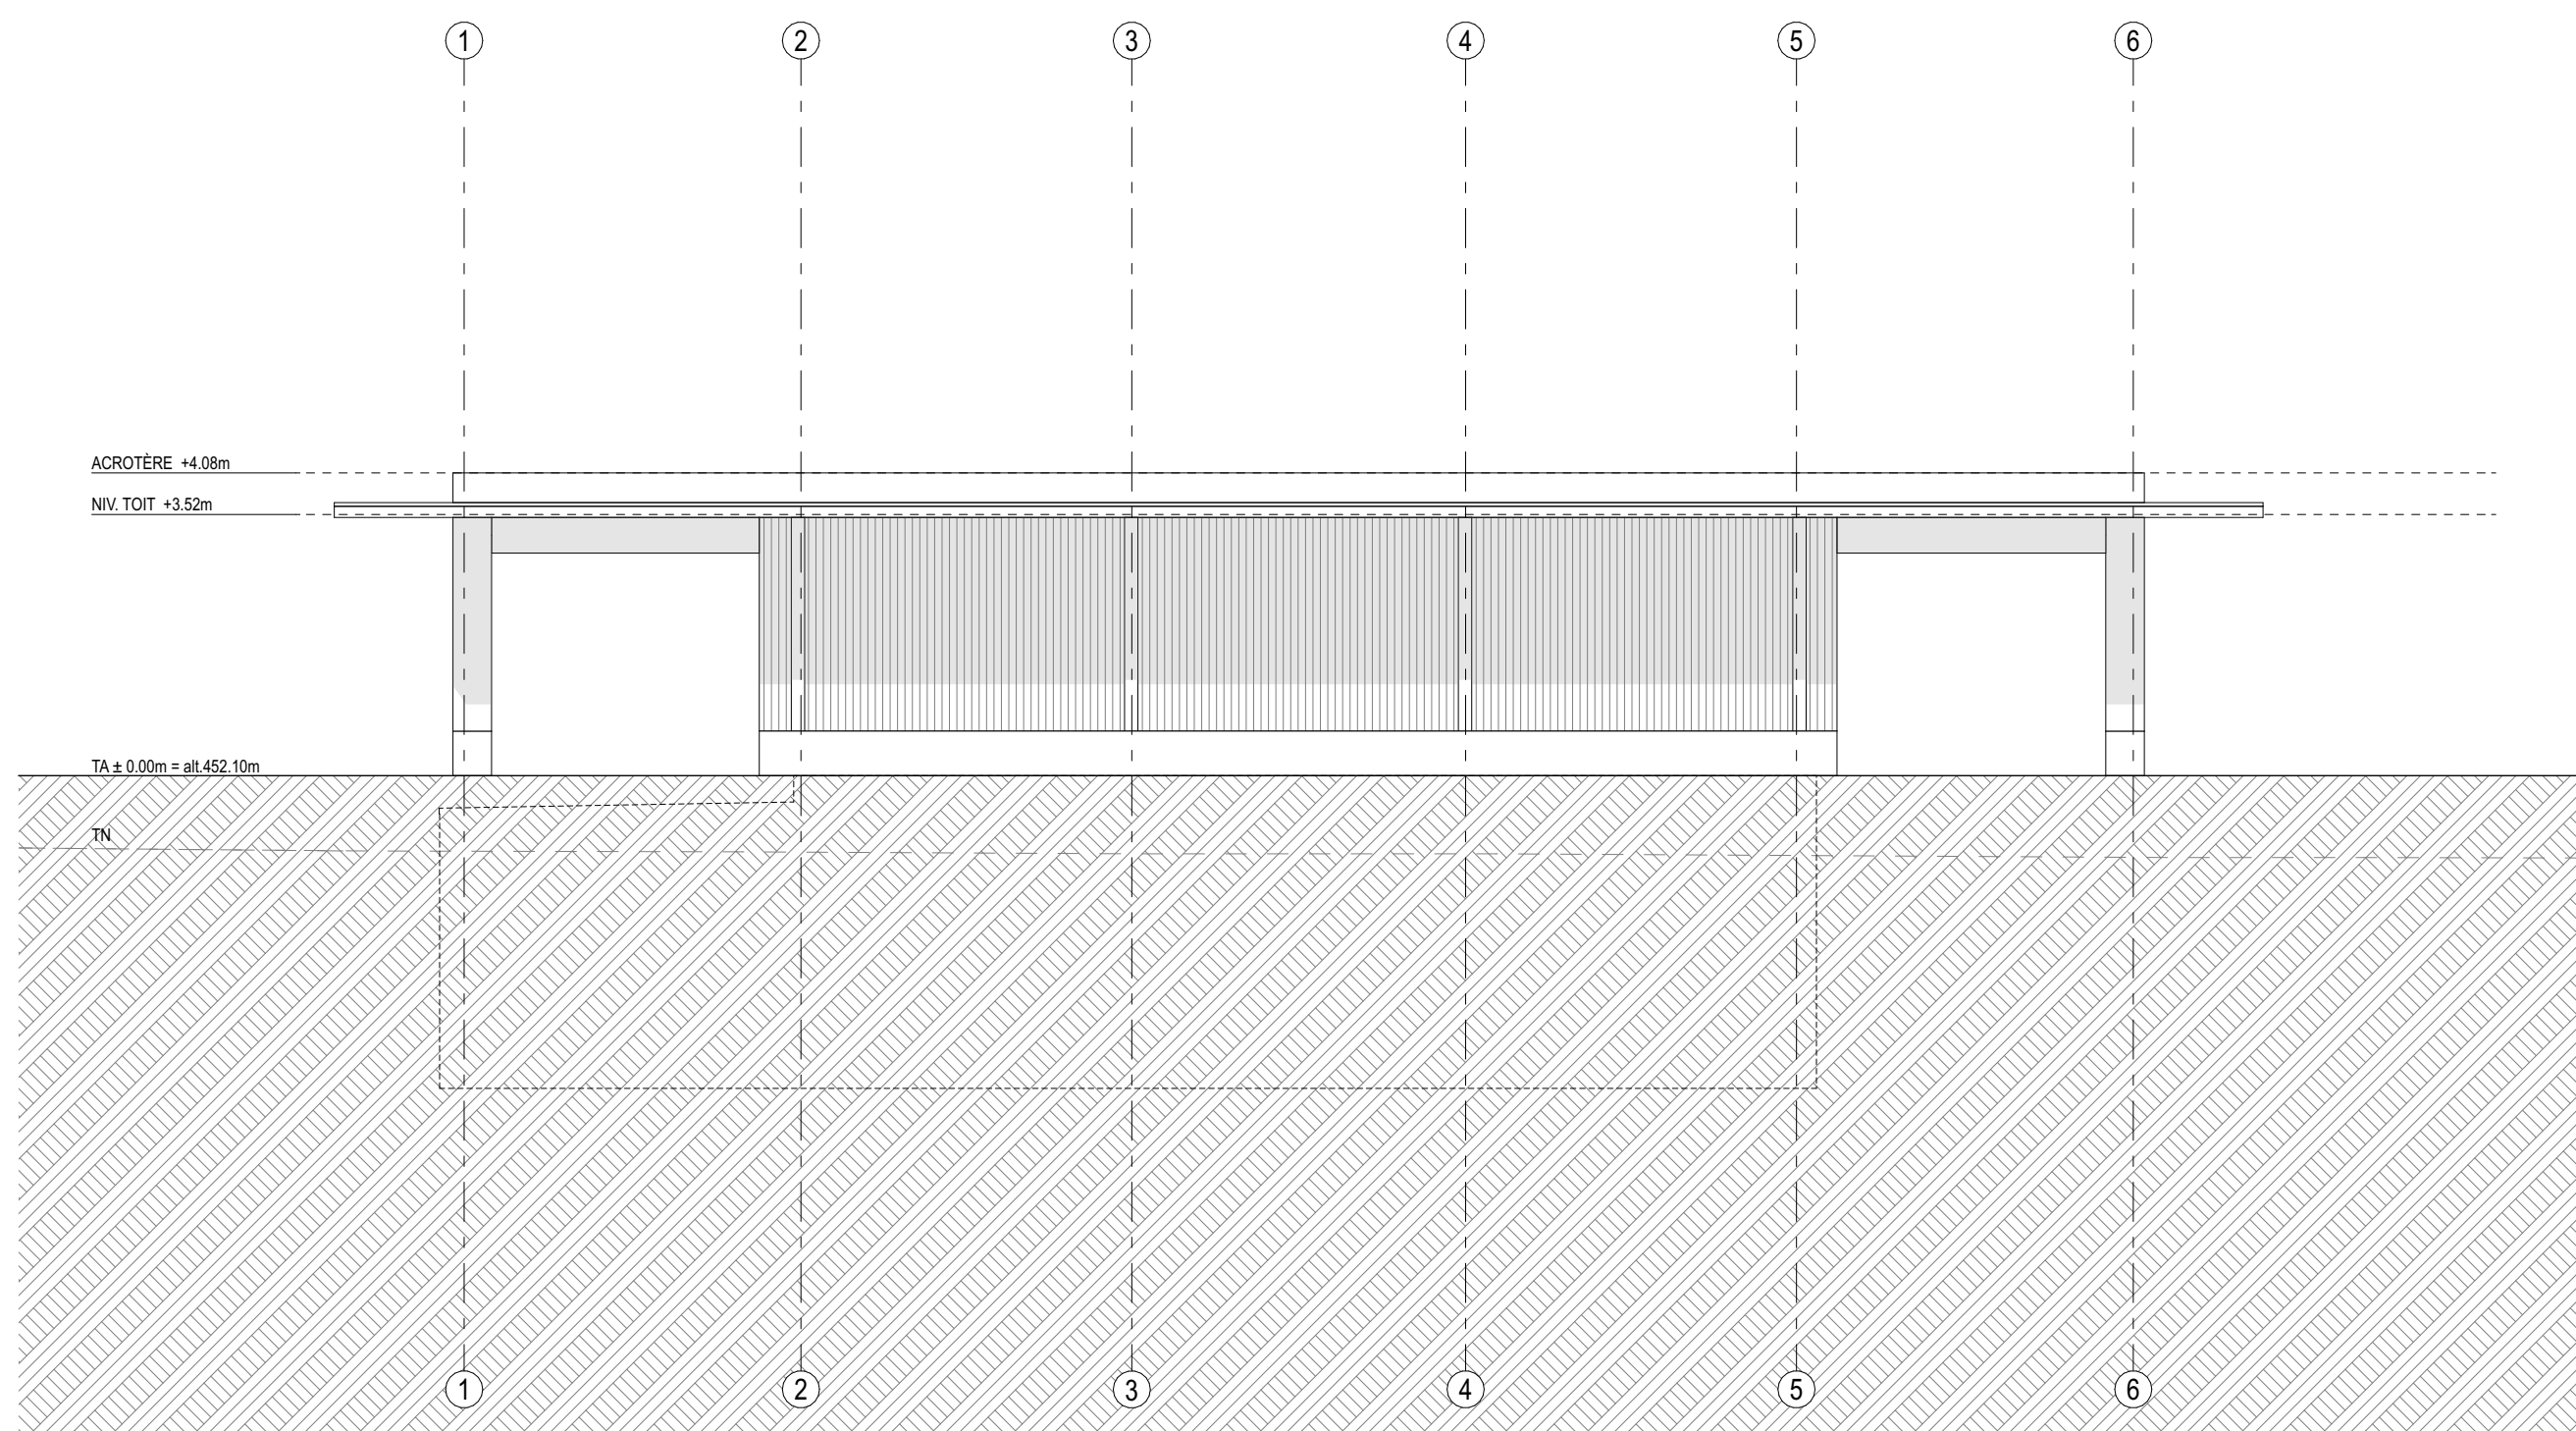

Façade SUD C-FS

LEGENDE

Matériaux

	Bois lamellé-collé (BLC) / Bois équarré		Béton armé		Matériaux absorbants ou isolants
	Panneaux laminés croisés (CLT)		Béton préfabriqué		Cloisons à ossature bois
	Bois massif		Brique terre crue		Cloisons légères (profilés métalliques)
	Dérivés du bois				

Étiquettes plan

1.00 Hall d'entrée
 B11.01
 Surf. 100 m² | HL: 3.20 m
 NF: ± 0.00 | PF: + 3.20 m
 NB: - 0.15 | PB: + 4.40 m

Local: B11.01
 Numéro: B11.01
 Surface nette: | Hauteur libre: |
 Niv. sol fini: | Niv. plafond fini / sous solives: |
 Niv. sol brut: | Niv. plafond brut: |

S: Matériau de sol
 M: Matériau des murs
 P: Matériau du plafond

[S] sous-sol
 [Sf] rez-de-chaussée
 [M] premier étage
 [M] deuxième étage
 [M] toiture

Altitude de référence = ±0.00 = 452.10 m.s.m

DEMANDE D'AUTORISATION DE CONSTRUIRE	PROPRIÉTAIRE	AUTEUR DE PROJET	RÉVISION
	COMMUNE DE CHAMPAGNE RUE DU VILLAGE 1 1424 CHAMPAGNE	FESSELET KRAMPULZ ARCHITECTES SIA AVENUE DE GILAMONT 46B 1800 VEVEY	-
SIGNATURES			ECHELLE 1:100
LIEU, DATE, MAÎTRE DE L'OUVRAGE			PHASE 33 Demande d'autorisation
LIEU, DATE, AUTEUR DE PROJET			DATE 2012.2023
			FORMAT 594 / 630 mm
			DESSIN fm/mm/sr
			FICHER CHA_32_MODELE
			PRINT 21.12.2023

PLAN / NO **Élévations sud et nord** **CHA.33.100.C.06**

MAÎTRE DE L'OUVRAGE **COMMUNE DE CHAMPAGNE**
 RUE DU VILLAGE 1
 1424 CHAMPAGNE

PROJET **CENTRE SCOLAIRE ET SPORTIF CHAMPAGNE**
 CHEMIN DE LA VIDERIE / DERRIERE-VILLE
 PARCELLES 225, 251, 255, 256
 1424 CHAMPAGNE

ARCHITECTE **FESSELET KRAMPULZ ARCHITECTES**
 FESSELET KRAMPULZ ARCHITECTES SIA
 AVENUE DE GILAMONT 46B
 1800 VEVEY

T 024 436 04 20
 M champagne@champagne.ch
 W www.champagne.ch

T 024 436 04 20
 M atelier@fesseletkrampulz.ch
 W www.fesseletkrampulz.ch