Dossier 000575

COMMUNE DE CHAMPAGNE

PLAN DE QUARTIER

"Clos Libert"

Plan de synthèse établi sur la base du nouvel état parcellaire

Approuvé par la Municipalité de Champagne dans sa séance du 21 février 2006

Le Syndic : La Secrétaire :

Plan déposé au greffe municipal pour être soumis à l'enquête publique du 19 avril 2006 au 19 mai 2006

Le Syndic : La Secrétaire :

Approuvé par le Conseil Communal dans sa séance du 2 novembre 2006

La Présidente: La Secrétaire :

Approuvé préalablement par le Département Compétent
Le Chef du Département :

Lausanne, le . . . . .

Mise en vigueur, le . . . . . .

Yverdon-les-Bains, le 20 février 2007

Jaquier Pointet
Ingénieurs EPFL/SIA
géomatique
génie rural
géomètres officiels
Rue des Pêcheurs 7 CP 1401 Yverdon-les-Bains
Tél. 024 / 424 60 70 E-mail:info@japo.ch
Fax. 024 / 424 60 71

Dolci architectes
Atelier d'architecture et d'urbanisme Sàrl
Rue des Pêcheurs 8
1400 Yverdon-les-Bains
tél.024/424 41 41 - fax.024/424 41 41 15
Email: ad-dolci@freimail.ch

Situation

Echelle 1:500

* modification apportée par le Conseil Communal dans sa séance du 2 novembre 2006
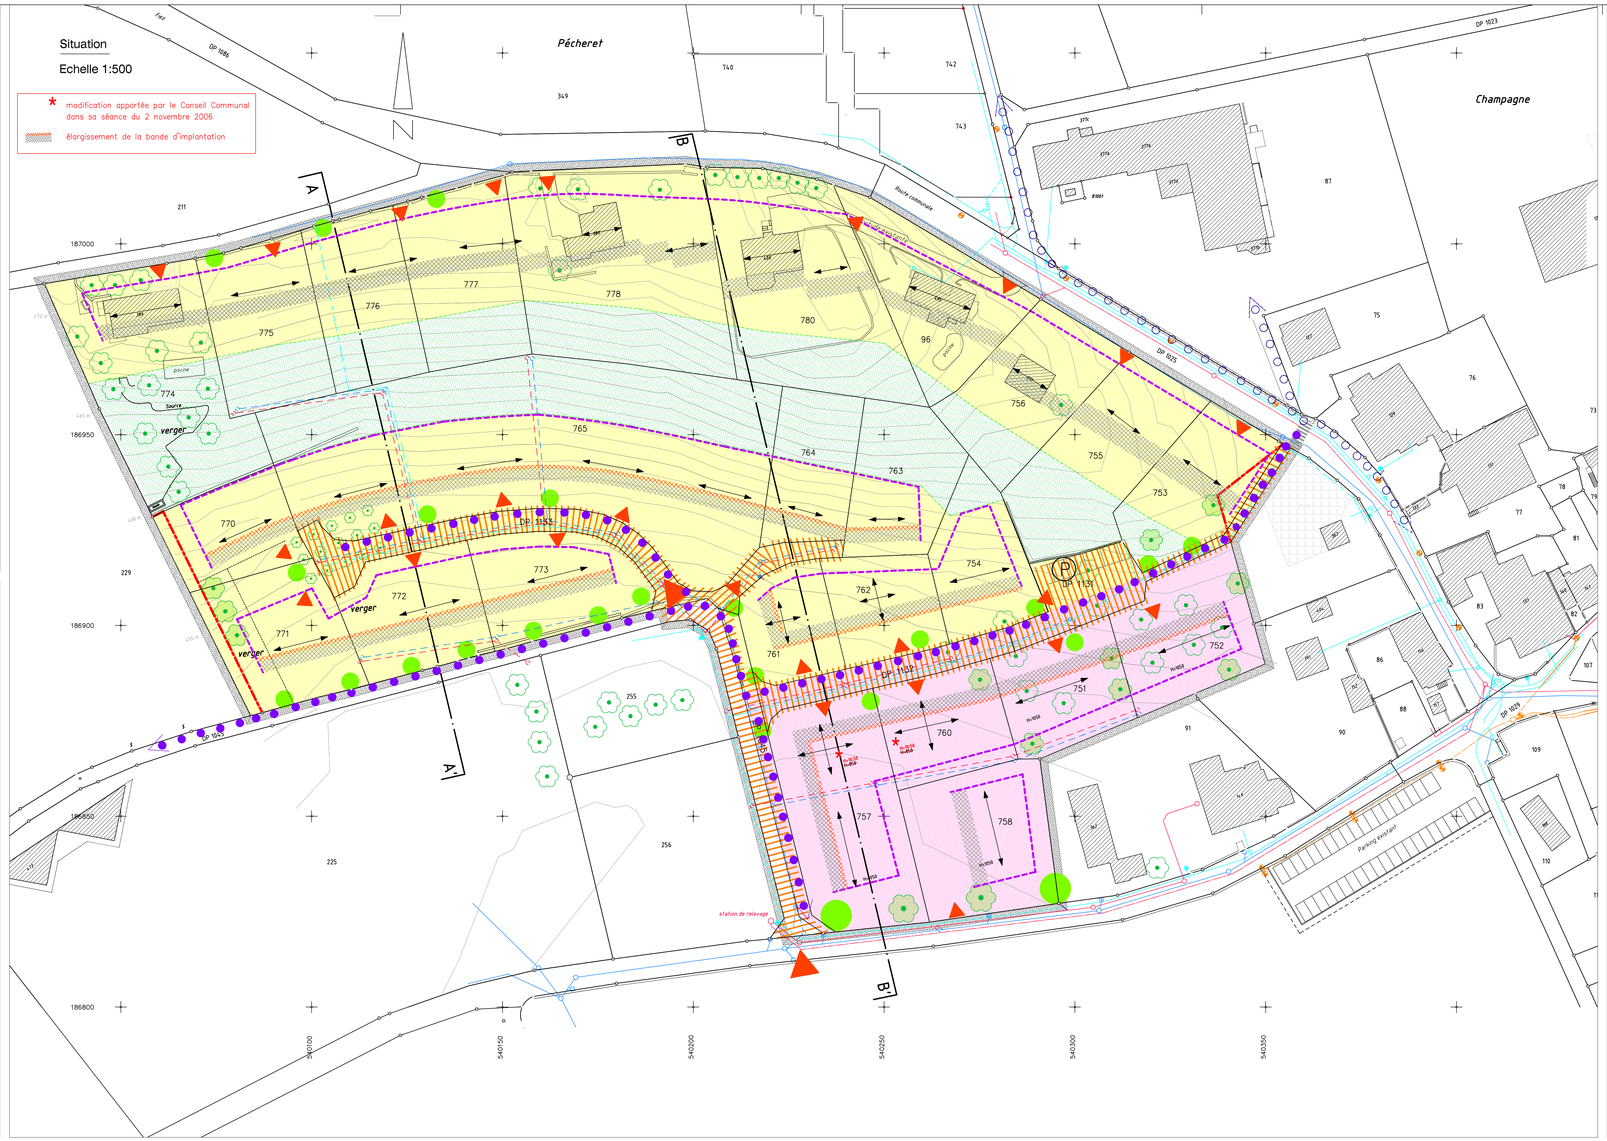
élargissement de la bande d'implantation