


Coupe transversale B-C1

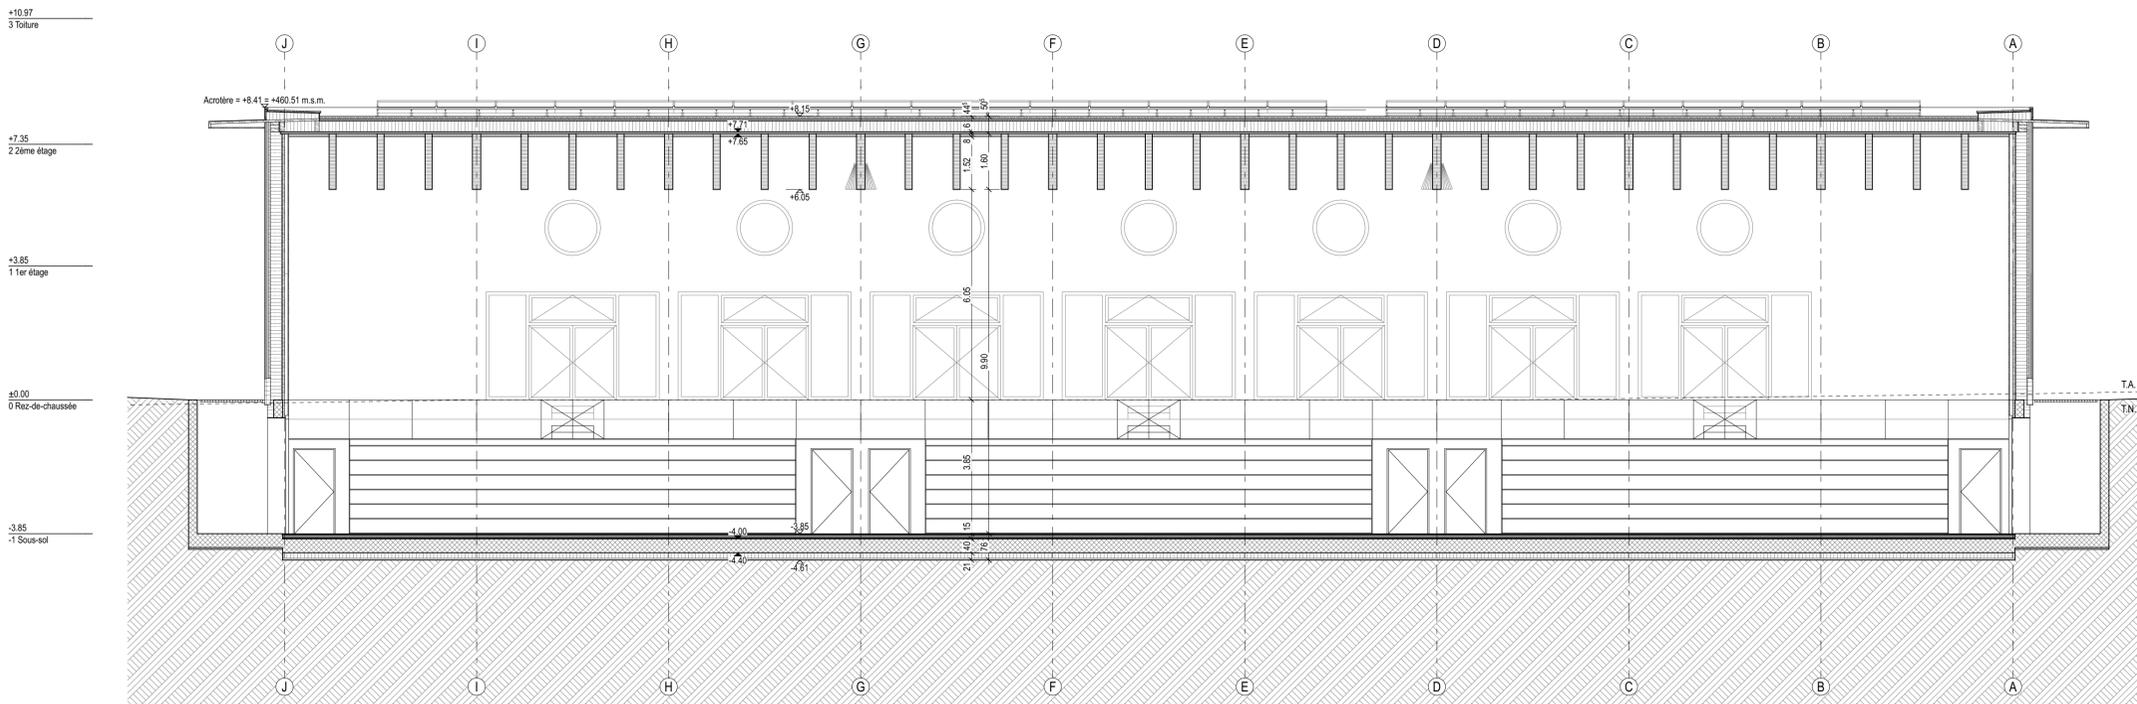

Coupe longitudinale B-C2

**LEGENDE**

**Matériaux**

	Bois lamellé-collé (BLC) / Bois équarré		Béton armé		Matériaux absorbants ou isolants
	Panneaux lamellés collés (ELC)		Béton préfabriqué		Cloisons à ossature bois
	Bois massif		Briques terre crue		Cloisons rigides (profilés métalliques)
	Dérivés du bois				

**Étiquettes plan**

100 N°1 Pente  
8.95.01

Local	Local	Niveau	Niveau
Surface nette	Surface nette	Niveau fini	Niveau fini
Niveau	Niveau	Niveau plafond fini / sous solives	Niveau plafond fini / sous solives
NF = 0.00	PF = +3.20 m	Niveau plafond brut	Niveau plafond brut
NS = -0.15	PB = +4.40 m		

Niveau fini  
 Niveau de chausée  
 Niveau de plancher  
 Niveau de dalle  
 Niveau de dalle de remplissage  

L'entrepreneur est tenu de vérifier l'exactitude des cotes sur place et d'informer sans délai la direction de travaux en cas d'erreur.

DEMANDE D'AUTORISATION DE CONSTRUIRE	PROPRIÉTAIRE	AUTEUR DE PROJET	RÉVISION
	COMMUNE DE CHAMPAGNE RUE DU VILLAGE 1 1424 CHAMPAGNE	FESSELET KRAMPULZ ARCHITECTES SIA RUE DU VILLAGE 46B 1800 VEVEY	
SIGNATURES			ECHELLE 1:100
LIEU, DATE, MAÎTRE DE L'OUVRAGE			PHASE 33 Demande d'autorisation
LIEU, DATE, AUTEUR DE PROJET			DATE 19.02.2024
			FORMAT ISO A1
			DESSIN fm/nm/sr
			FIGIER CHA_33_MODELE.pln
			PRINT 15.02.2024

PLAN / NO **Coupes B-C1 et B-C2** **CHA.33.100.B.05**

**Commune de Champagne**

MAÎTRE DE L'OUVRAGE **COMMUNE DE CHAMPAGNE**  
RUE DU VILLAGE 1  
1424 CHAMPAGNE

PROJET **CENTRE SCOLAIRE ET SPORTIF CHAMPAGNE**  
CHEMIN DE LA VIDERIDE / BERRIÈRE-VILLE  
PARCELLES 201, 202, 204  
1424 CHAMPAGNE

ARCHITECTE **FESSELET KRAMPULZ ARCHITECTES**  
FESSELET KRAMPULZ ARCHITECTES SIA  
RUE DU VILLAGE 46B  
1800 VEVEY

T 024 436 04 20  
M champagne@champagne.ch  
W www.champagne.ch

T 021 921 59 85  
M atelier@fesseletkrampulz.ch  
W www.fesseletkrampulz.ch