

Plan N°	23103-01d
Liste N°	---
Echelle	1:500
Dessiné	07.06.2023 S.Lovey
Contrôlé	07.06.2023 G.Apisa
Format	124 / 60 cm

Plan de circulation + mise en place d'une zone de rencontre 20Km/h

Marquage et signalisation



Avenue des Découvertes 12 - CP 1401 Veston-sur-Bains
Chemin de Pré-Fleuré 6 1006 Lausanne
+41 24 425 11 12
perret.gentil@ingenieurs.ch


PLAN DRESSE POUR ENQUETE LE

L'INGENIEUR :
APPROUVE PAR LA MUNICIPALITE LE SYNDIC :
SOUSSION JURY AU LL "JURIC" LA SECRETAIRE :
ADOPTÉ PAR LE CONSEIL COMMUNAL DANS SA SEANCE DU :
LE PRESIDENT : LA SECRETAIRE :

5


"PROCEDURE LROU / NE CONCERNE PAS LE DOSSIER D'ENQUETE CAMAC N° 227446"

Indice	Date	Dessiné	Contrôlé	Modifications
a	23.08.2023	S.Lovey	G.Apisa	Adaptations selon séance du 18.08.2023 avec DGM
b	20.09.2023	S.Lovey	G.Apisa	Examen préalable
c	25.09.2023	S.Lovey	G.Apisa	Mise à jour selon plan amén. ext. Fesselet Krampuz architectes
d	08.02.2024	S.Lovey	G.Apisa	Arrêt de bus au chemin des Chézeaux
e				
f				
g				
h				
i				
j				
k				
l				

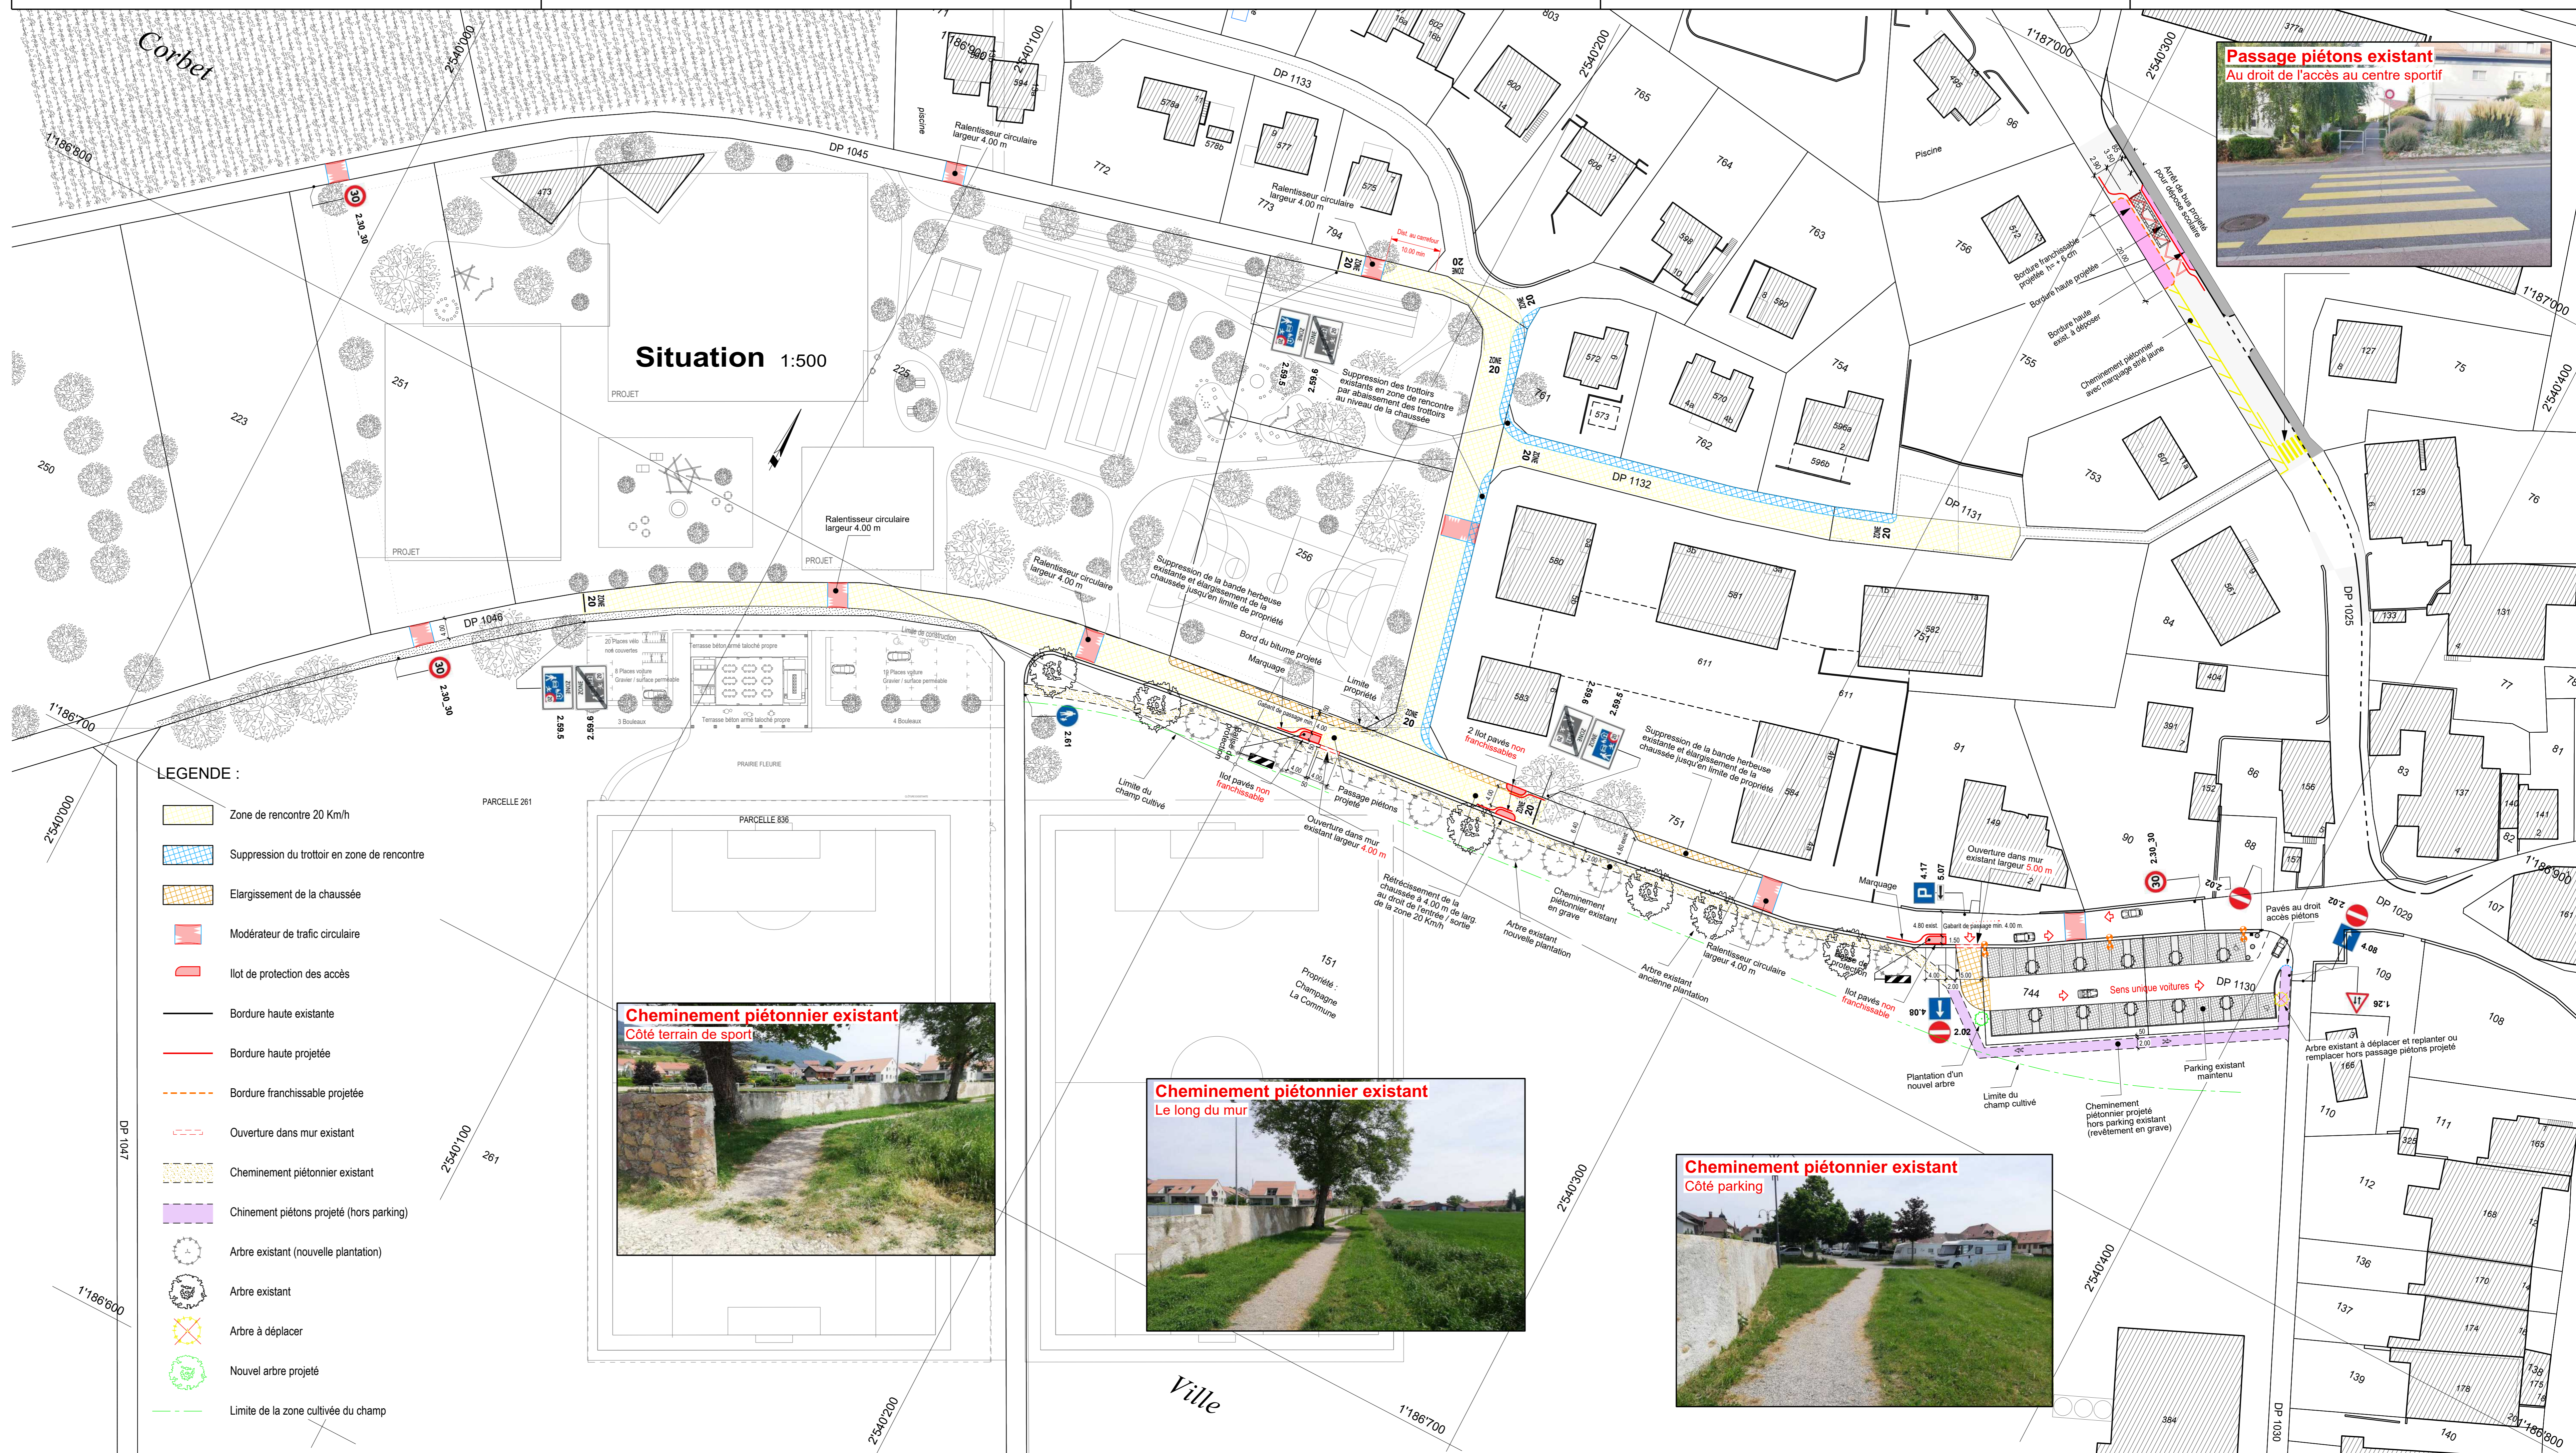


Ralentisseur circulaire

COUPE 1:50

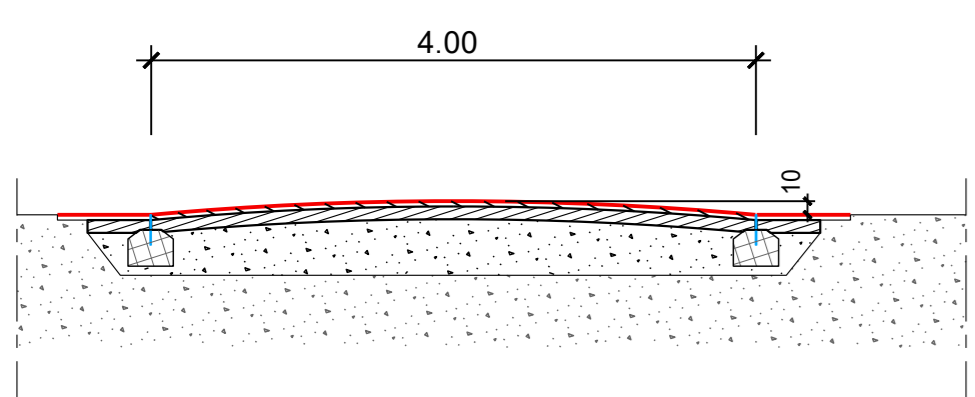

VUE EN PLAN 1:50

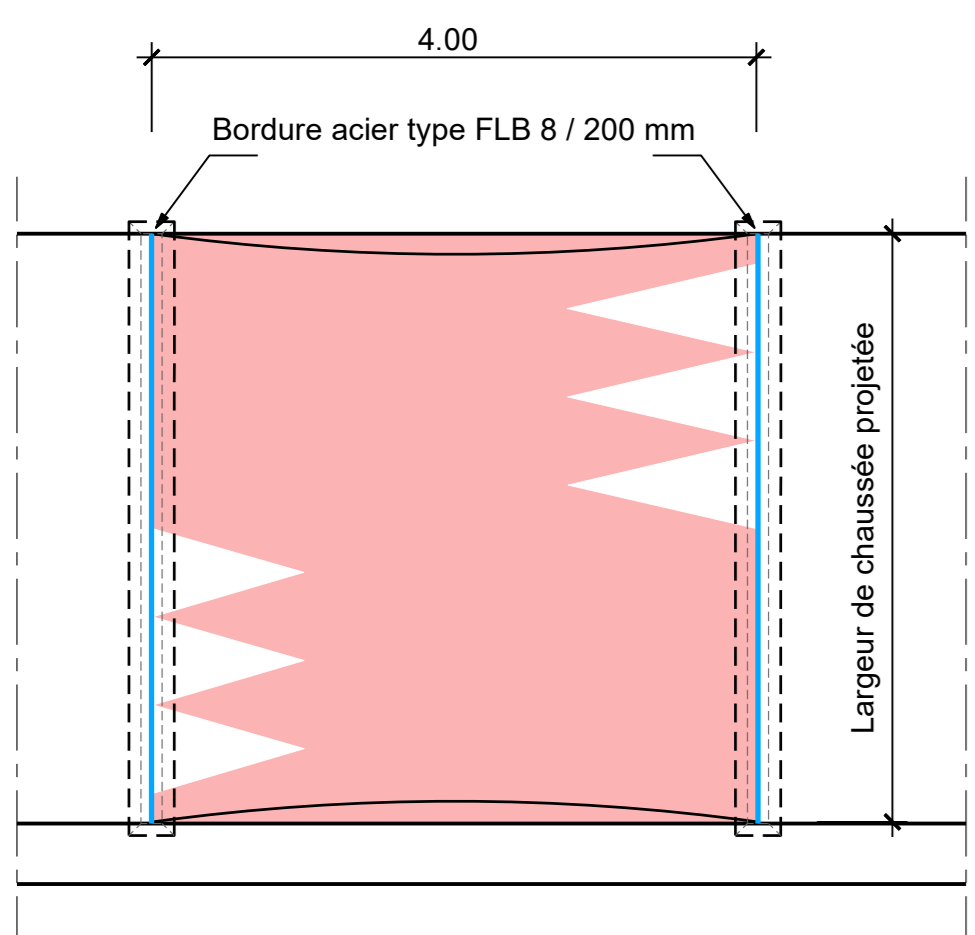

LEGENDE :

- Zone de rencontre 20 Km/h
- Suppression du trottoir en zone de rencontre
- Elargissement de la chaussée
- Modérateur de trafic circulaire
- Ilot de protection des accès
- Bordure haute existante
- Bordure haute projetée
- Bordure franchissable projetée
- Ouverture dans mur existant
- Cheminement piétonnier existant
- Cheminement piétons projeté (hors parking)
- Arbre existant (nouvelle plantation)
- Arbre existant
- Arbre à déplacer
- Nouvel arbre projeté
- Limite de la zone cultivée du champ